



Detail

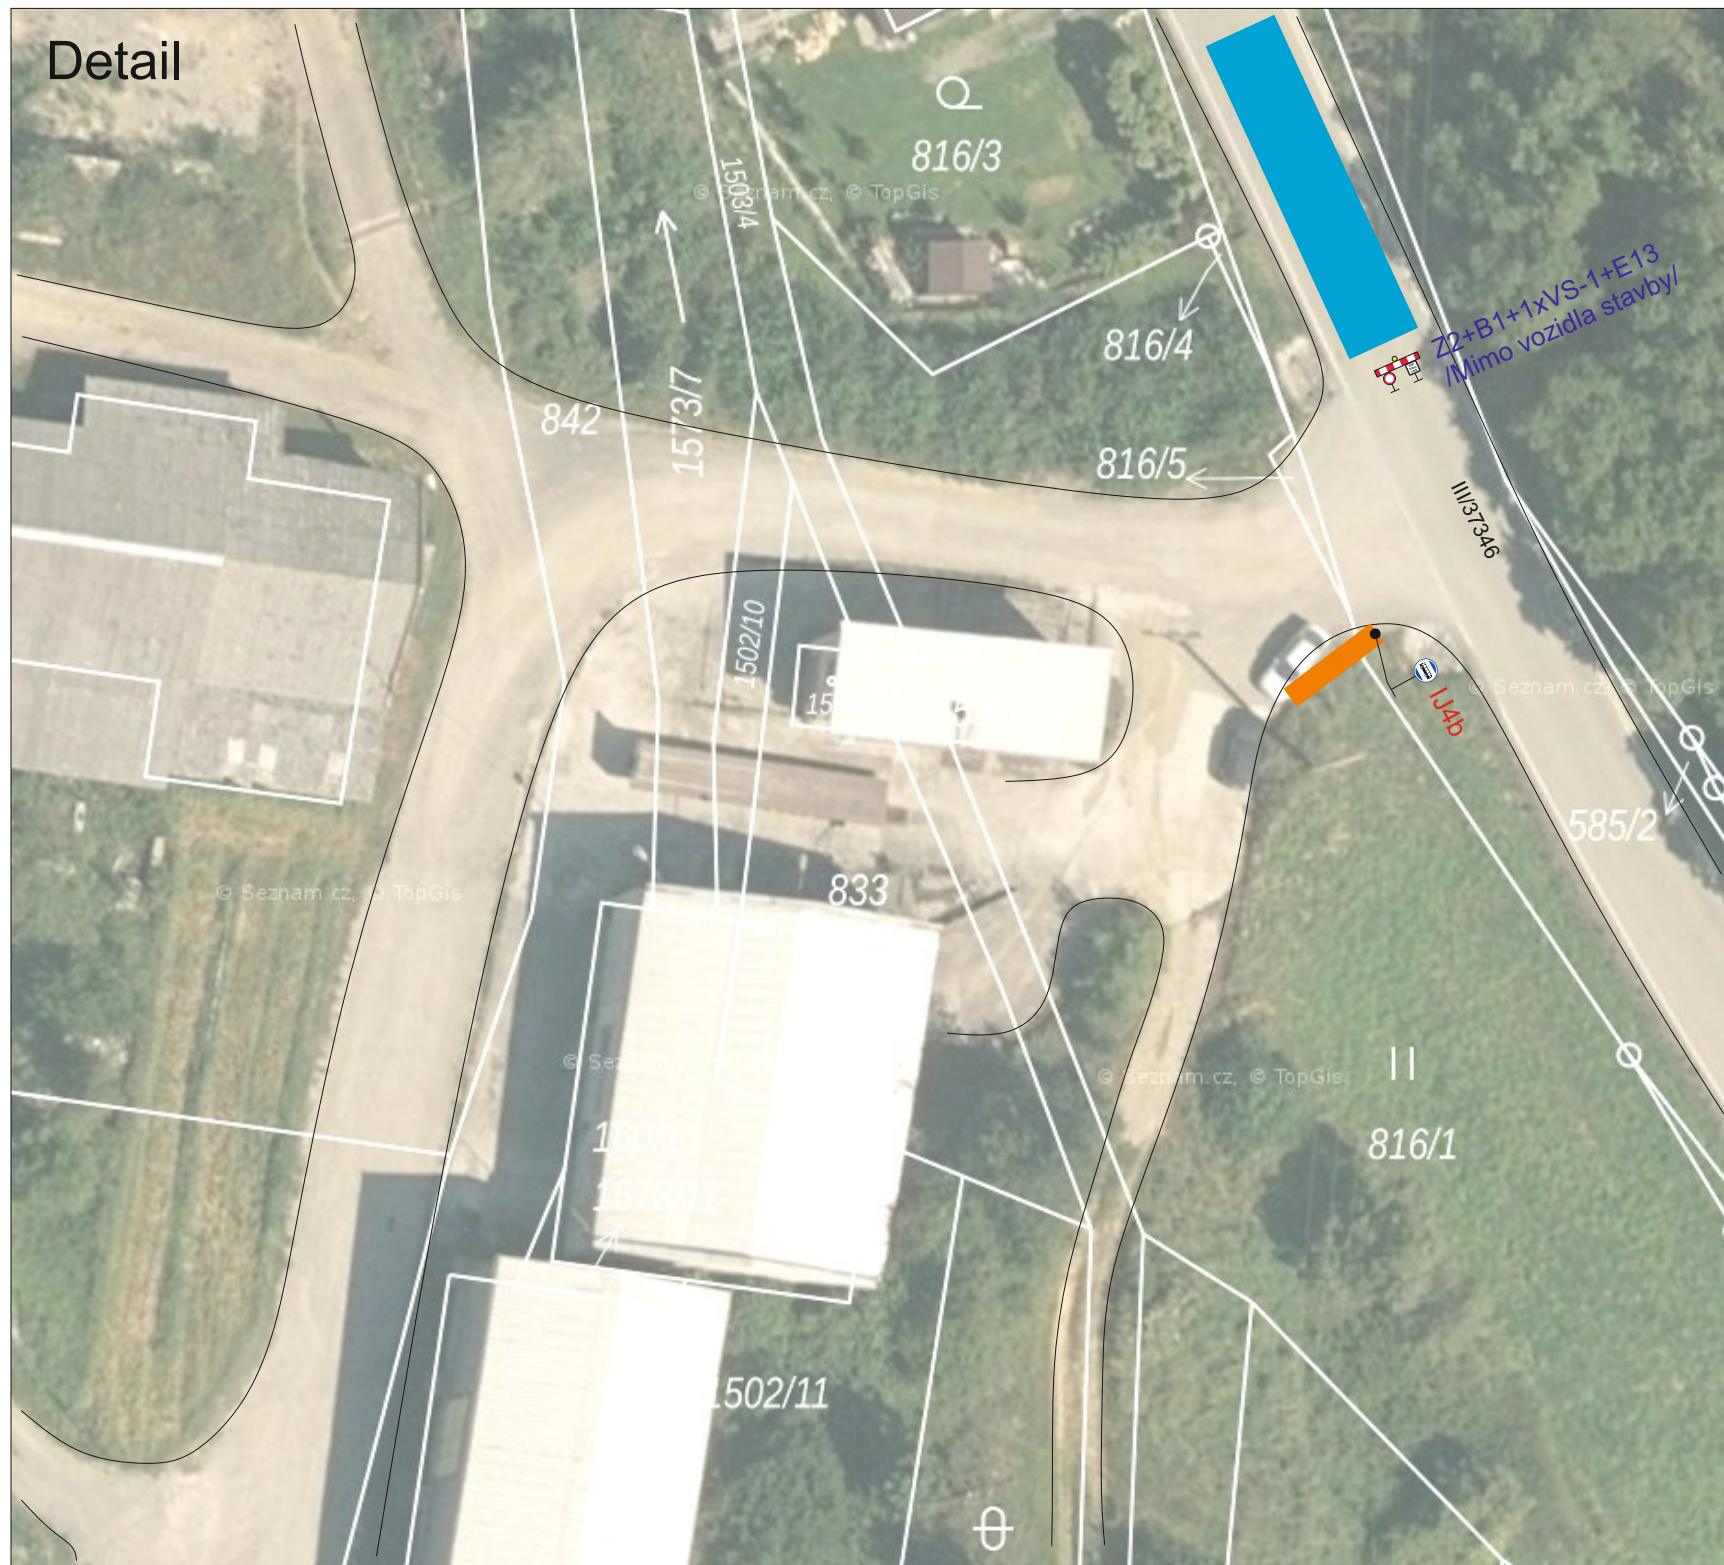

Situace

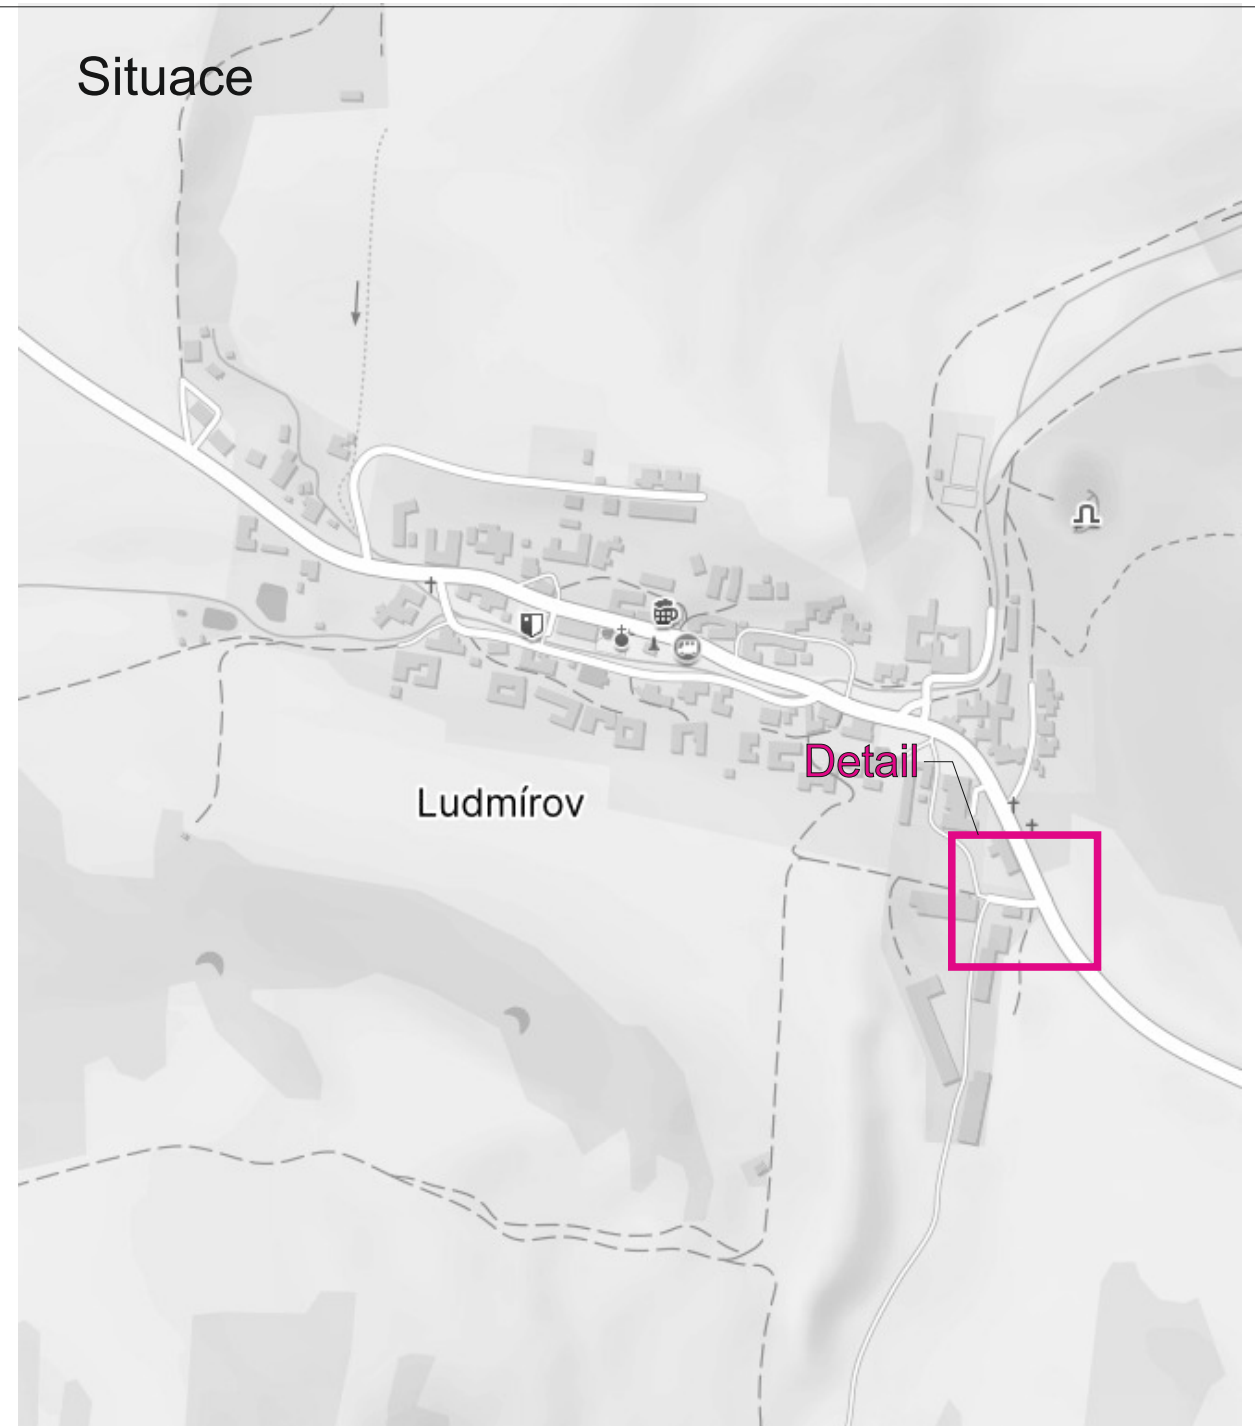

Legenda:



Z2+B1

Stávající přechodné dopravní značení



IJ4b


Nové přechodné dopravní značení



Stávající uzavřený úsek



Provizorní zastávka BUS

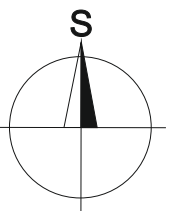

Vypracoval: Ing. Jiří Bluma		Datum: 24.8.2023		SEKNE SEKNE, spol. s r.o. Hamerská 12, 772 00 Olomouc DIČ: CZ62363701 tel./fax: 585 311 867		
Název akce: III/37346 Ludmírov - Dětkovice - - Kladky						
Název objektu: Přechodné dopravní značení				Formát:	Č. výkresu:	Č. soupravy:
Příloha: Úplná uzavírka sil. III/37346				2xA4	2	