
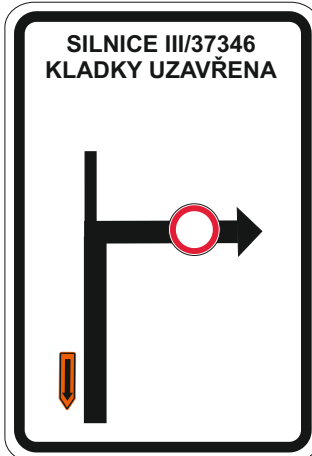
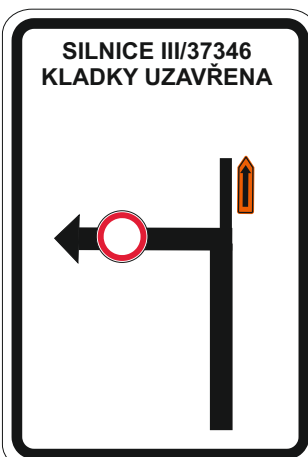
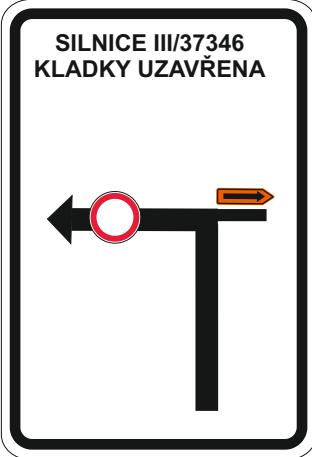
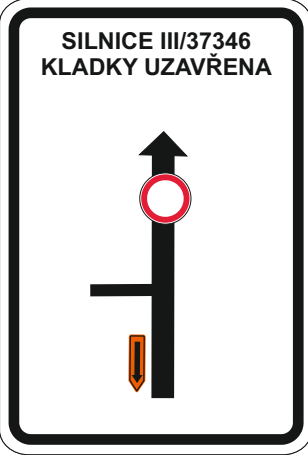
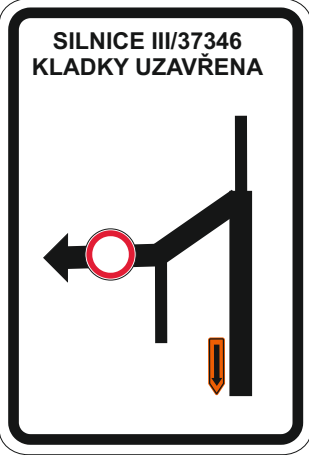
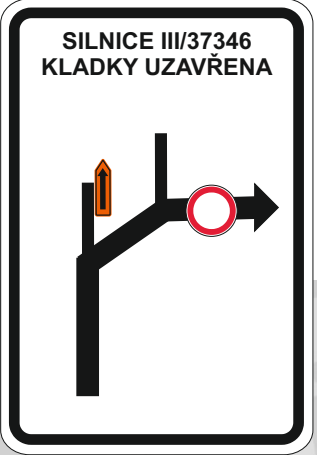


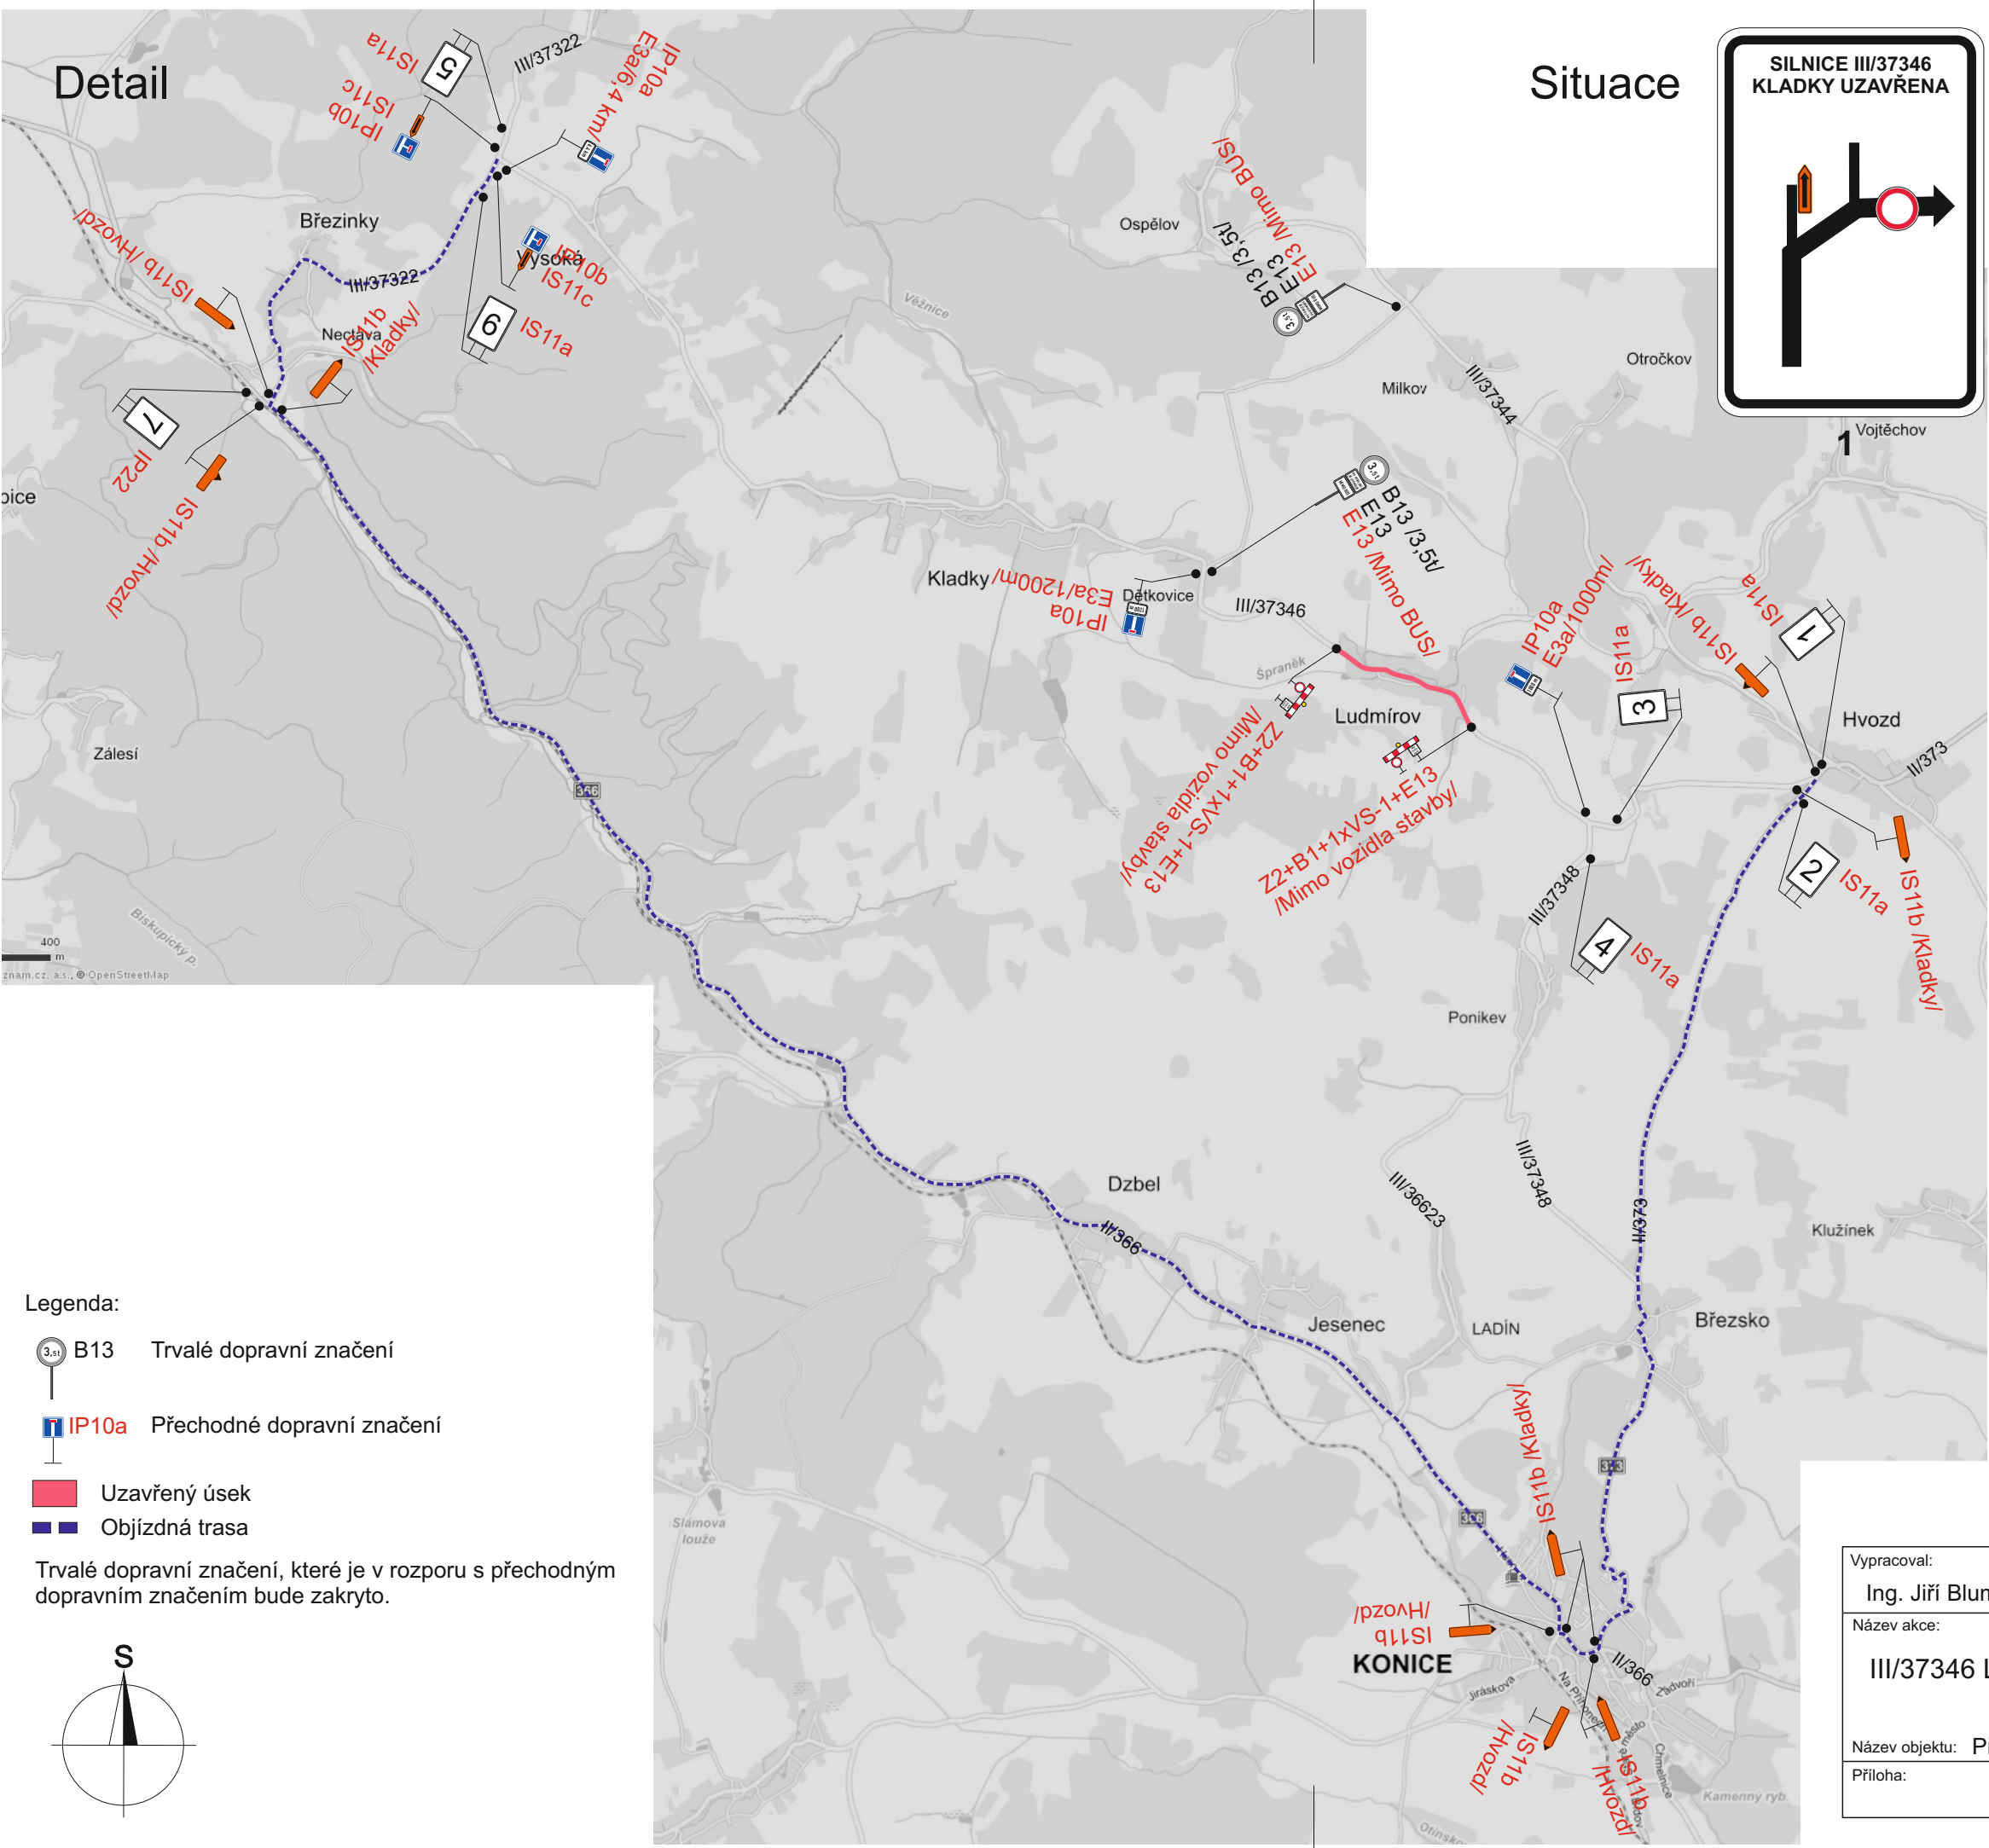

Vypracoval:		Datum:		SEKNE SEKNE, spol. s r.o. Hamerská 12, 772 00 Olomouc DIČ: CZ62363701 tel./fax: 585 311 867		
Ing. Jiří Bluma		24.8.2023				
Název akce:						
III/37346 Ludmírov - Dětkovice - - Kladky						
Název objektu: Přechodné dopravní značení				Formát:	Č. výkresu:	Č. soupravy:
Příloha:				2xA4	1	
Úplná uzavírka sil. III/37346						