


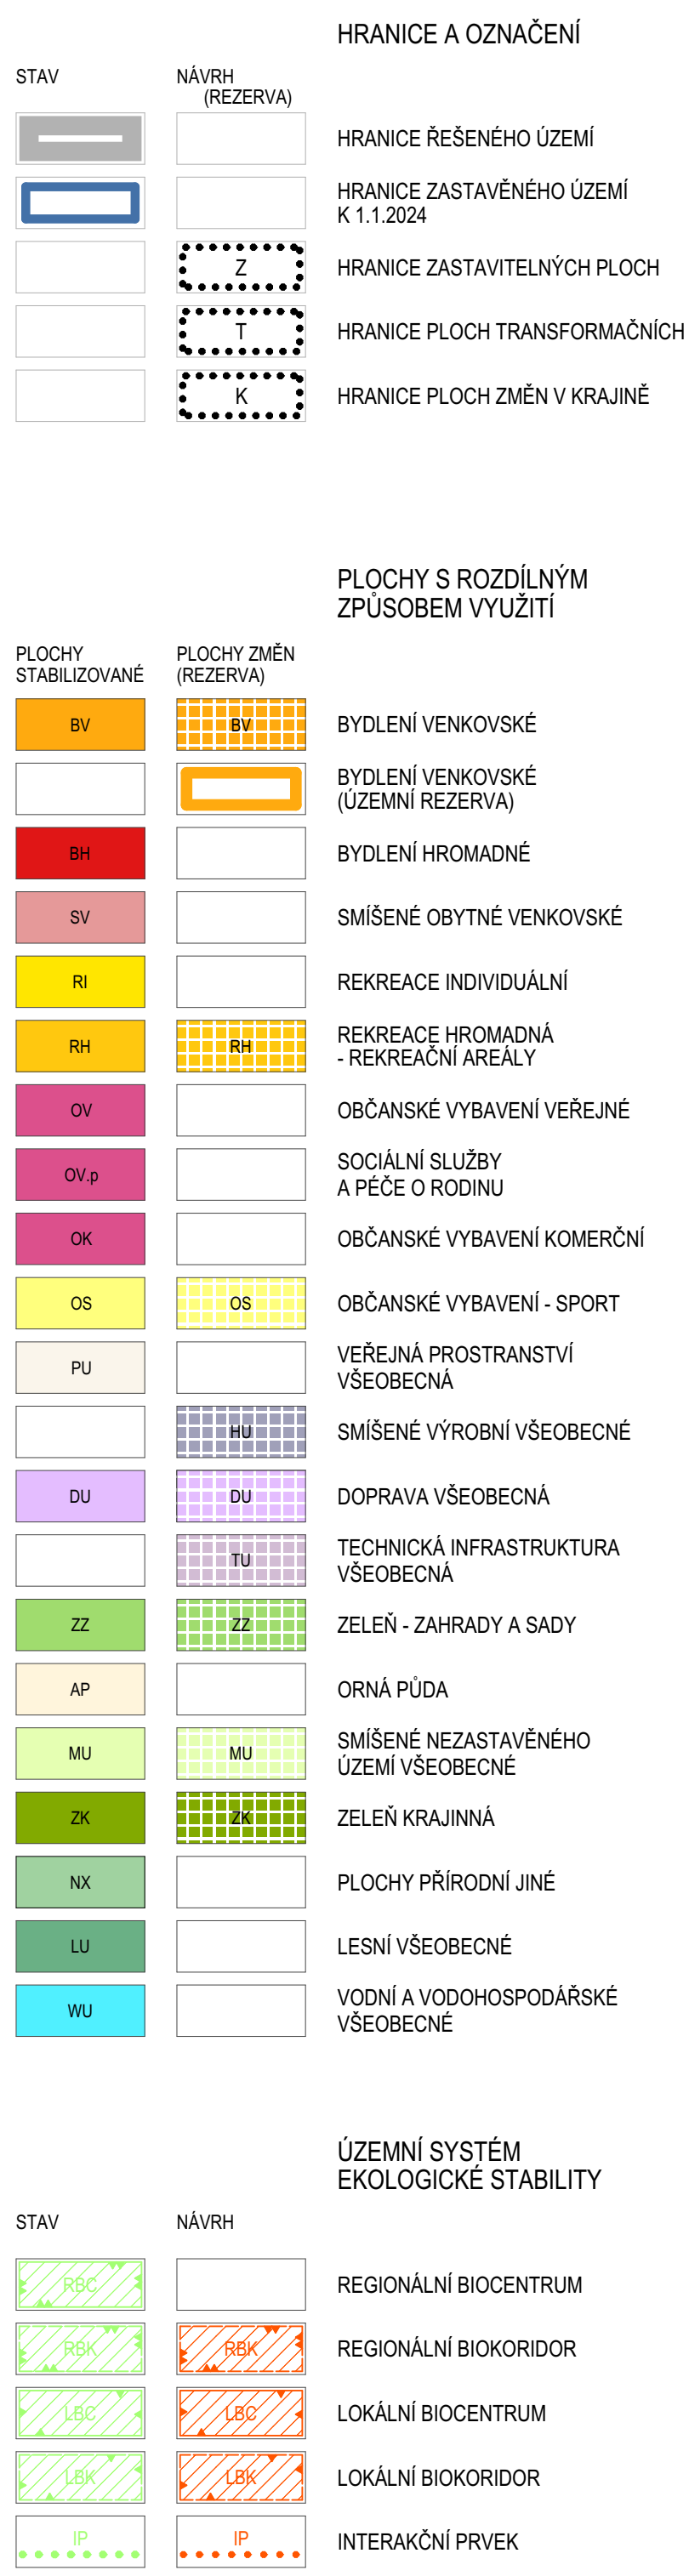

VČETNĚ ČÁSTÍ DĚTKOVICE,
MILKOV, OSPĚLOV, PONIKEV

měřítko 1 : 5 000

Ing. arch. Petr Leinert © 27. 8. 2026