
ZÁZNAM O ÚČINNOSTI		
Správní orgán, který poslední změnu vydal:	Zastupitelstvo obce Ludmírov	
Pořadové číslo poslední změny:	1. změna	
Datum nabytí účinnosti poslední změny:	19.09.2026	
Jméno, příjmení, funkce a podpis oprávněné úřední osoby pořizovatele:	Ing. Eva Poláková odborný referent odboru výstavby MěÚ Konice	Otisk úředního razítka:

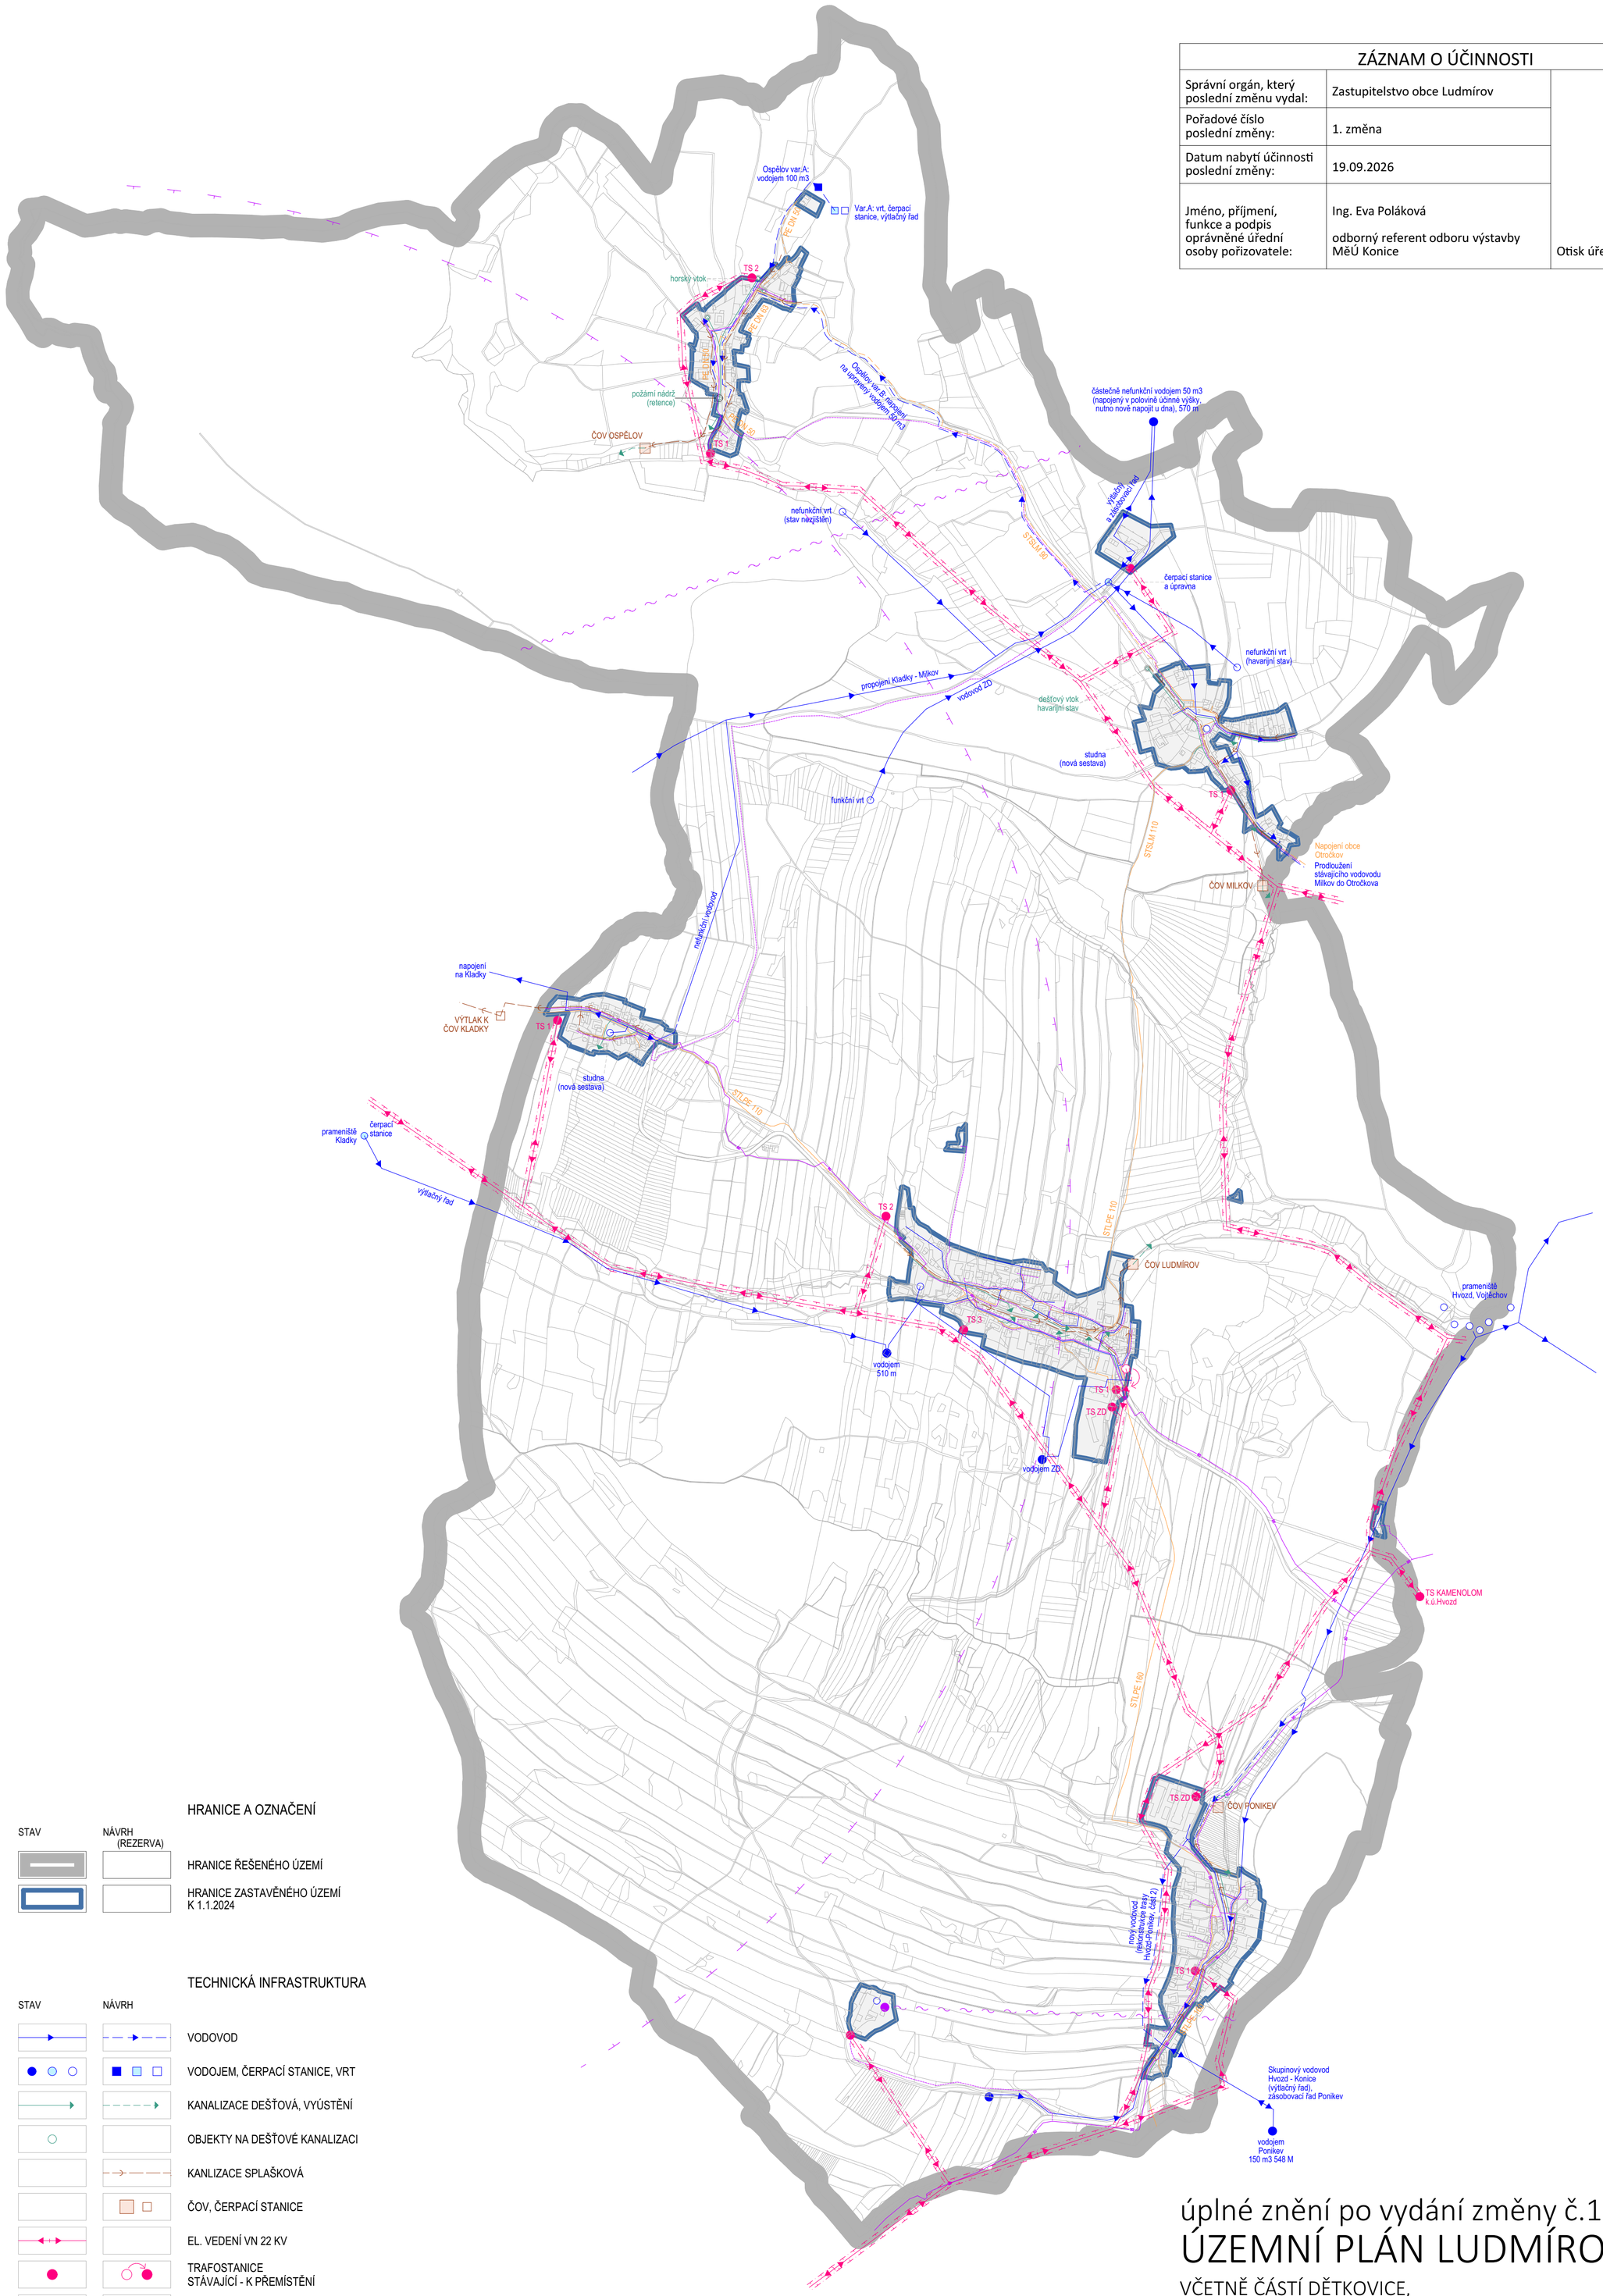

HRANICE A OZNAČENÍ

STAV	NÁVRH (REZERVA)	
		HRANICE ŘEŠENÉHO ÚZEMÍ
		HRANICE ZASTAVĚNÉHO ÚZEMÍ K 1.1.2024

TECHNICKÁ INFRASTRUKTURA

STAV	NÁVRH	
		VODOVOD
		VODOJEM, ČERPACÍ STANICE, VRT
		KANALIZACE DEŠŤOVÁ, VYÚSTĚNÍ
		OBJEKTY NA DEŠŤOVÉ KANALIZACI
		KANLIZACE SPLAŠKOVÁ
		ČOV, ČERPACÍ STANICE
		EL. VEDENÍ VN 22 KV
		TRAFOSTANICE STÁVAJÍCÍ - K PŘEMÍSTĚNÍ
		OCHRANNÉ PÁSMO EL. ZAŘÍZENÍ
		STL PLYN
		KOMUNIKAČNÍ VEDENÍ - HLAVNÍ TRASY OPTICKÉ SÍTĚ
		KOMUNIKAČNÍ VEDENÍ - HLAVNÍ TRASY METALICKÉ SÍTĚ
		OCHRANNÉ PÁSMO VYSÍLAČE
		RADIORELÉOVÁ TRASA, VYSÍLAČ NA RR TRASE

PŘESAHY MIMO ŘEŠENÉ ÚZEMÍ
JSOU POUZE INFORMATIVNÍ

úplné znění po vydání změny č.1

ÚZEMNÍ PLÁN LUDMÍROV

VČETNĚ ČÁSTÍ DĚTKOVICE,
MILKOV, OSPĚLOV, PONIKEV

KONCEPCE TECHNICKÉ INFRASTRUKTURY

měřítko 1 : 10 000

AUTORIZOVANÝ ARCHITEKT ING. ARCH. PETR LEINERT ČKA 00 940 ČESKÁ REPUBLIKA

číslo výkresu:

1.5

Ing. arch. Petr Leinert © 27. 8. 2026