
ZÁZNAM O ÚČINNOSTI		
Správní orgán, který poslední změnu vydal:	Zastupitelstvo obce Ludmírov	
Pořadové číslo poslední změny:	1. změna	
Datum nabytí účinnosti poslední změny:	19.09.2026	
Jméno, příjmení, funkce a podpis oprávněné úřední osoby pořizovatele:	Ing. Eva Poláková odborný referent odboru výstavby MěÚ Konice	Otisk úředního razítka:

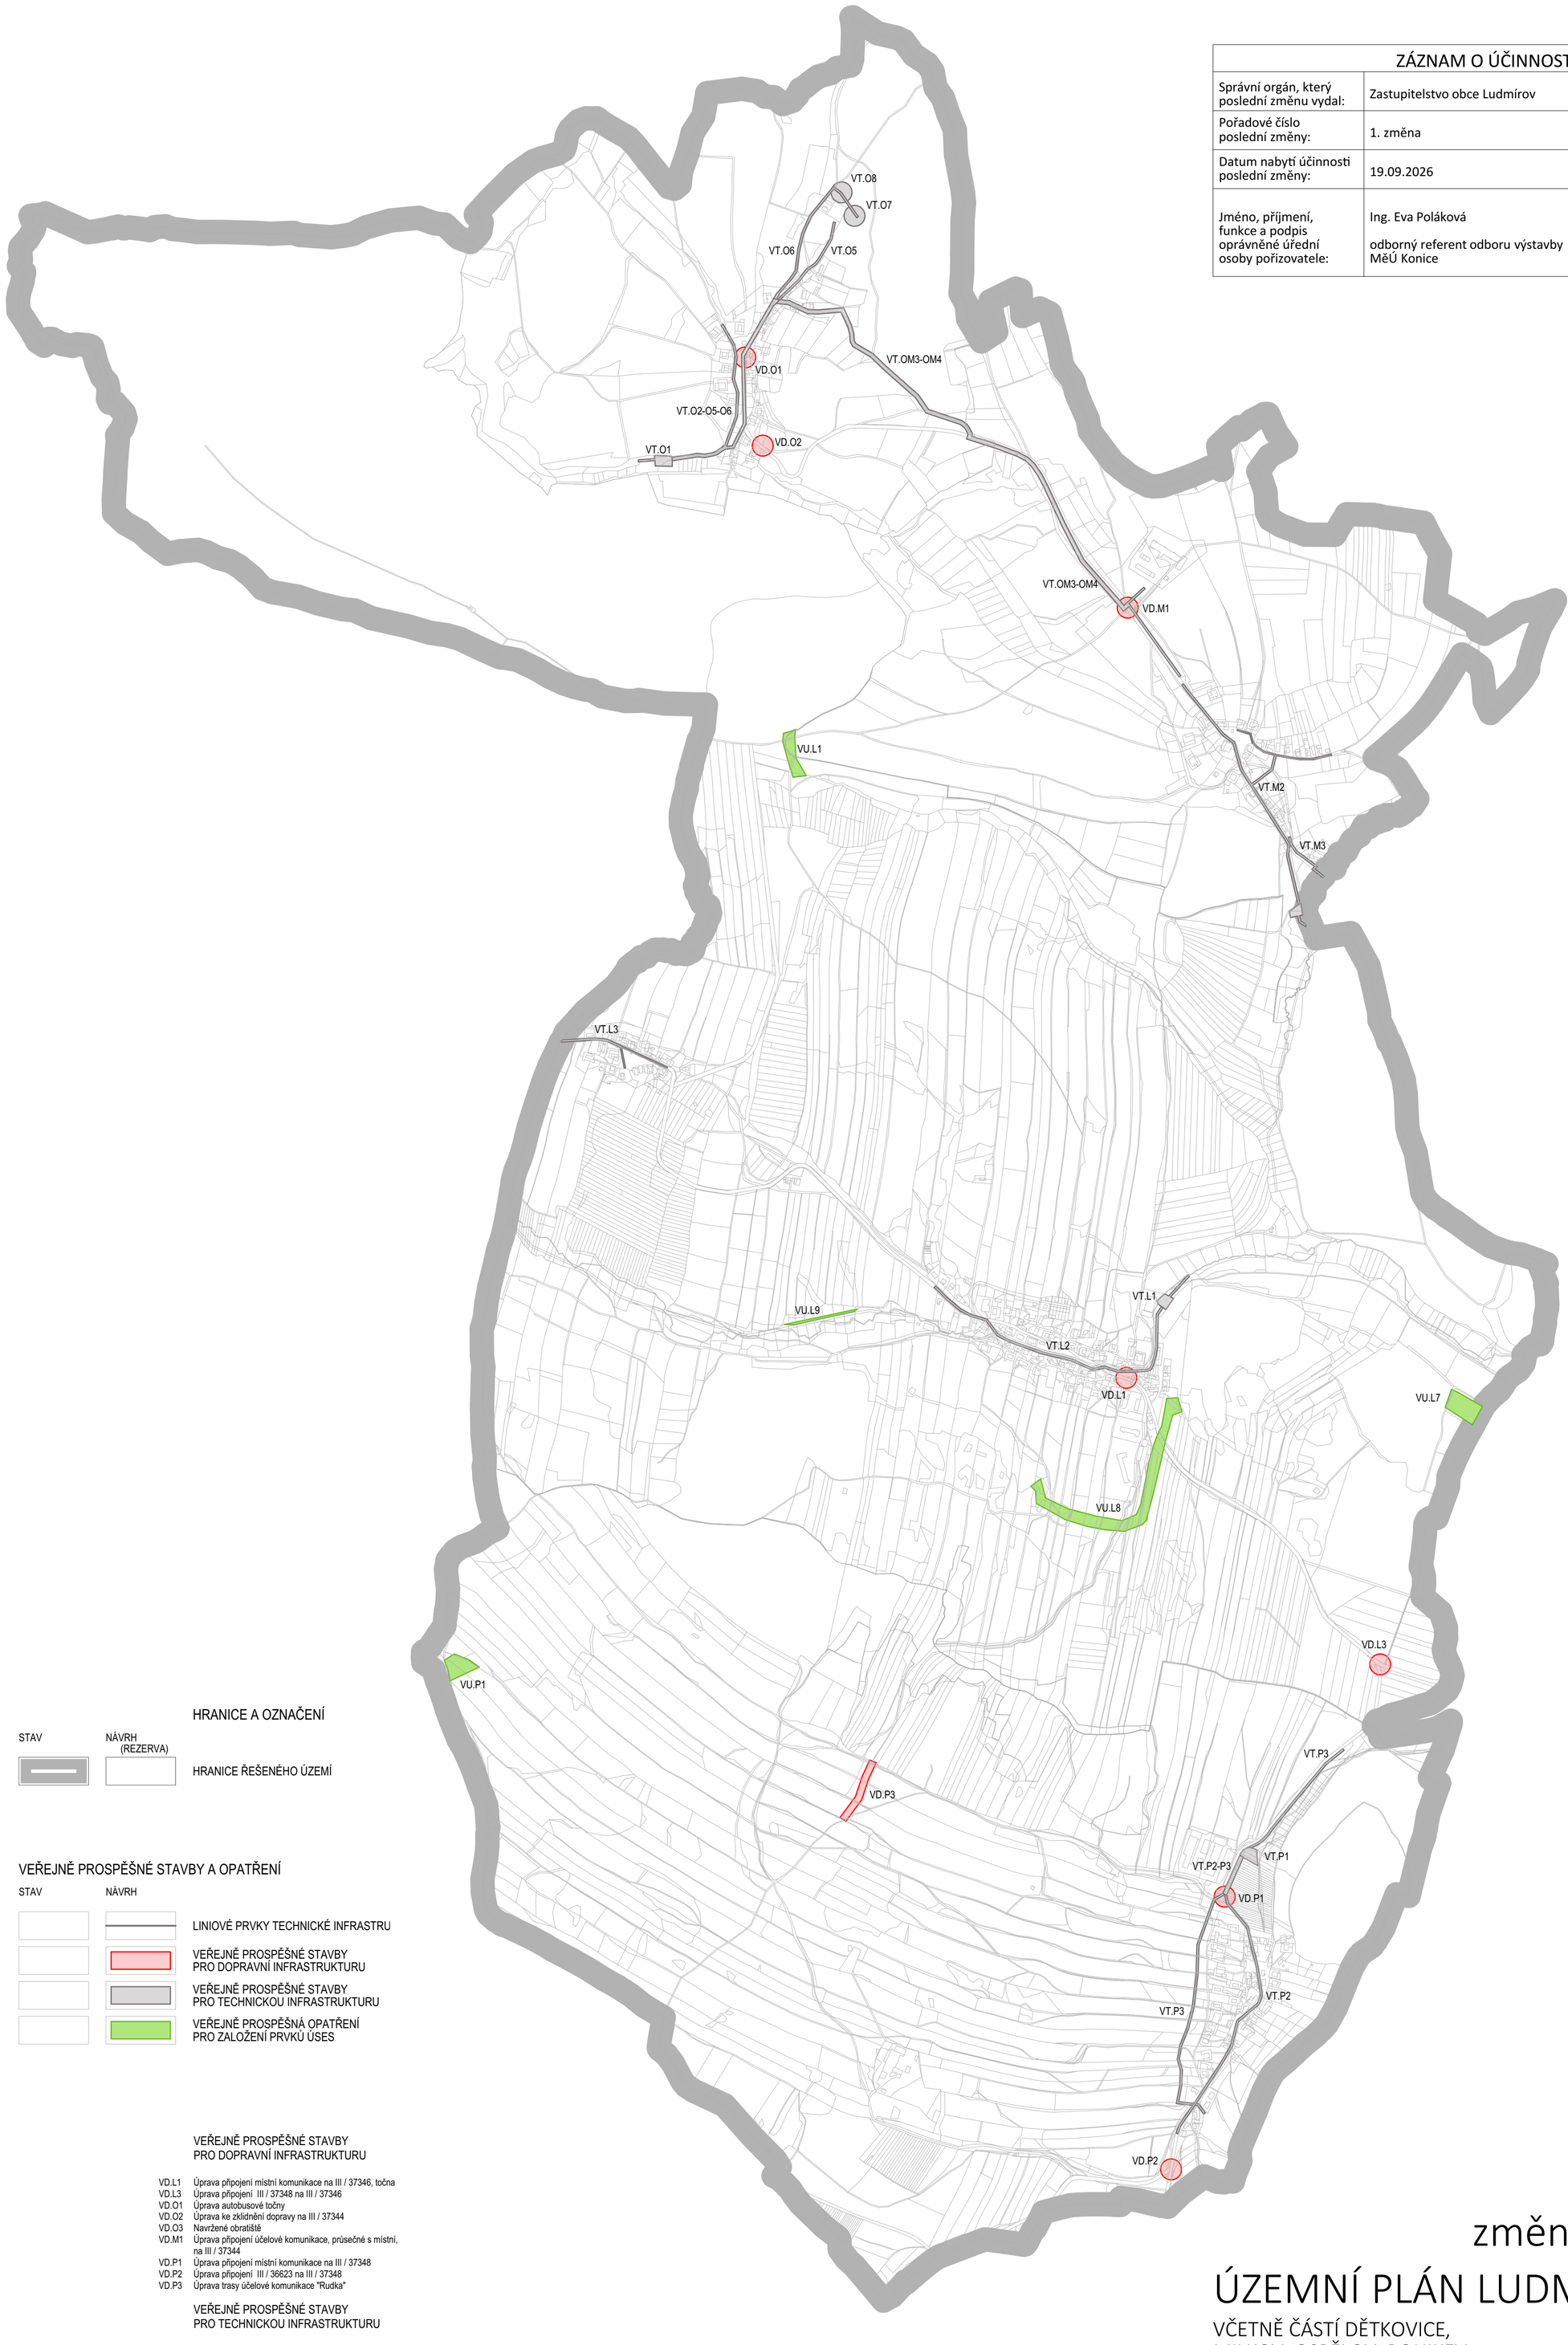

HRANICE A OZNAČENÍ

STAV	NÁVRH (REZERVA)	
		HRANICE ŘEŠENÉHO ÚZEMÍ

VEŘEJNĚ PROSPĚŠNÉ STAVBY A OPATŘENÍ

STAV	NÁVRH	
		LINIOVÉ PRVKY TECHNICKÉ INFRASTRU
		VEŘEJNĚ PROSPĚŠNÉ STAVBY PRO DOPRAVNÍ INFRASTRUKTURU
		VEŘEJNĚ PROSPĚŠNÉ STAVBY PRO TECHNICKOU INFRASTRUKTURU
		VEŘEJNĚ PROSPĚŠNÁ OPATŘENÍ PRO ZALOŽENÍ PRVKŮ ÚSES

VEŘEJNĚ PROSPĚŠNÉ STAVBY
PRO DOPRAVNÍ INFRASTRUKTURU

VEŘEJNĚ PROSPĚŠNÉ STAVBY
PRO DOPRAVNÍ INFRASTRUKTURU

VD.L1 Úprava připojení místní komunikace na III / 37346, točna
VD.L3 Úprava připojení III / 37348 na III / 37346
VD.O1 Úprava autobusové točny
VD.O2 Úprava ke zklidnění dopravy na III / 37344
VD.O3 Navržené obratiště
VD.M1 Úprava připojení účelové komunikace, průsečné s místní, na III / 37344
VD.P1 Úprava připojení místní komunikace na III / 37348
VD.P2 Úprava připojení III / 36623 na III / 37348
VD.P3 Úprava trasy účelové komunikace "Rudka"

VEŘEJNĚ PROSPĚŠNÉ STAVBY
PRO TECHNICKOU INFRASTRUKTURU

VT.L1 ČOV Ludmírov, výpusť do Šprańku
VT.L2 Páteřní stoky splaškové kanalizace Ludmírov
VT.L3 Páteřní stoky splaškové kanalizace Dětkovice
VT.O1 ČOV Ospělov, výpusť do vodoteče
VT.O2 Páteřní stoky splaškové kanalizace Ospělov
VT.OM3 Plynovod Milkov - Ospělov
VT.OM4 Vodovod Milkov - Ospělov
VT.O5 Páteřní rozvody plynu Ospělov
VT.O6 Páteřní vodovodní řad Ospělov
VT.O7 Vrt a čerpací stanice Ospělov
VT.O8 Vodojem Ospělov
VT.M1 ČOV Milkov, výpusť do vodoteče
VT.M2 Páteřní stoky splaškové kanalizace Milkov
VT.M3 Prodloužení vodovodu Milkov do Otročkova
VT.P1 ČOV Ponikev, výpusť do vodoteče
VT.P2 Páteřní stoky splaškové kanalizace Ponikev
VT.P3 Nová trasa vodovodu Hvozd - Ponikev

VEŘEJNĚ PROSPĚŠNÉ STAVBY
PRO ZALOŽENÍ PRVKŮ ÚSES

VU.L1 Propojení LBK 3 na LBC 4
VU.L7 Napojení regionálního biokoridoru RBK 5 na RBC 4
VU.L8 Nová část regionálního biokoridoru RBK 3
VU.L9 Doplnění šířky LBK 6a
VU.P1 Spojení regionálního biokoridoru RBK 1

změna č.1

ÚZEMNÍ PLÁN LUDMÍROV

VČETNĚ ČÁSTÍ DĚTKOVICE,
MILKOV, OSPĚLOV, PONIKEV

VÝKRES VEŘEJNĚ PROSPĚŠNÝCH STAVEB, OPATŘENÍ A ASANACÍ

měřítko 1 : 10 000

AUTORIZOVANÝ ARCHITEKT ING. ARCH. PETR LEINERT ČKA 00 940 ČESKÁ REPUBLIKA

číslo výkresu:

1.6

Ing. arch. Petr Leinert © 16. 7. 2026