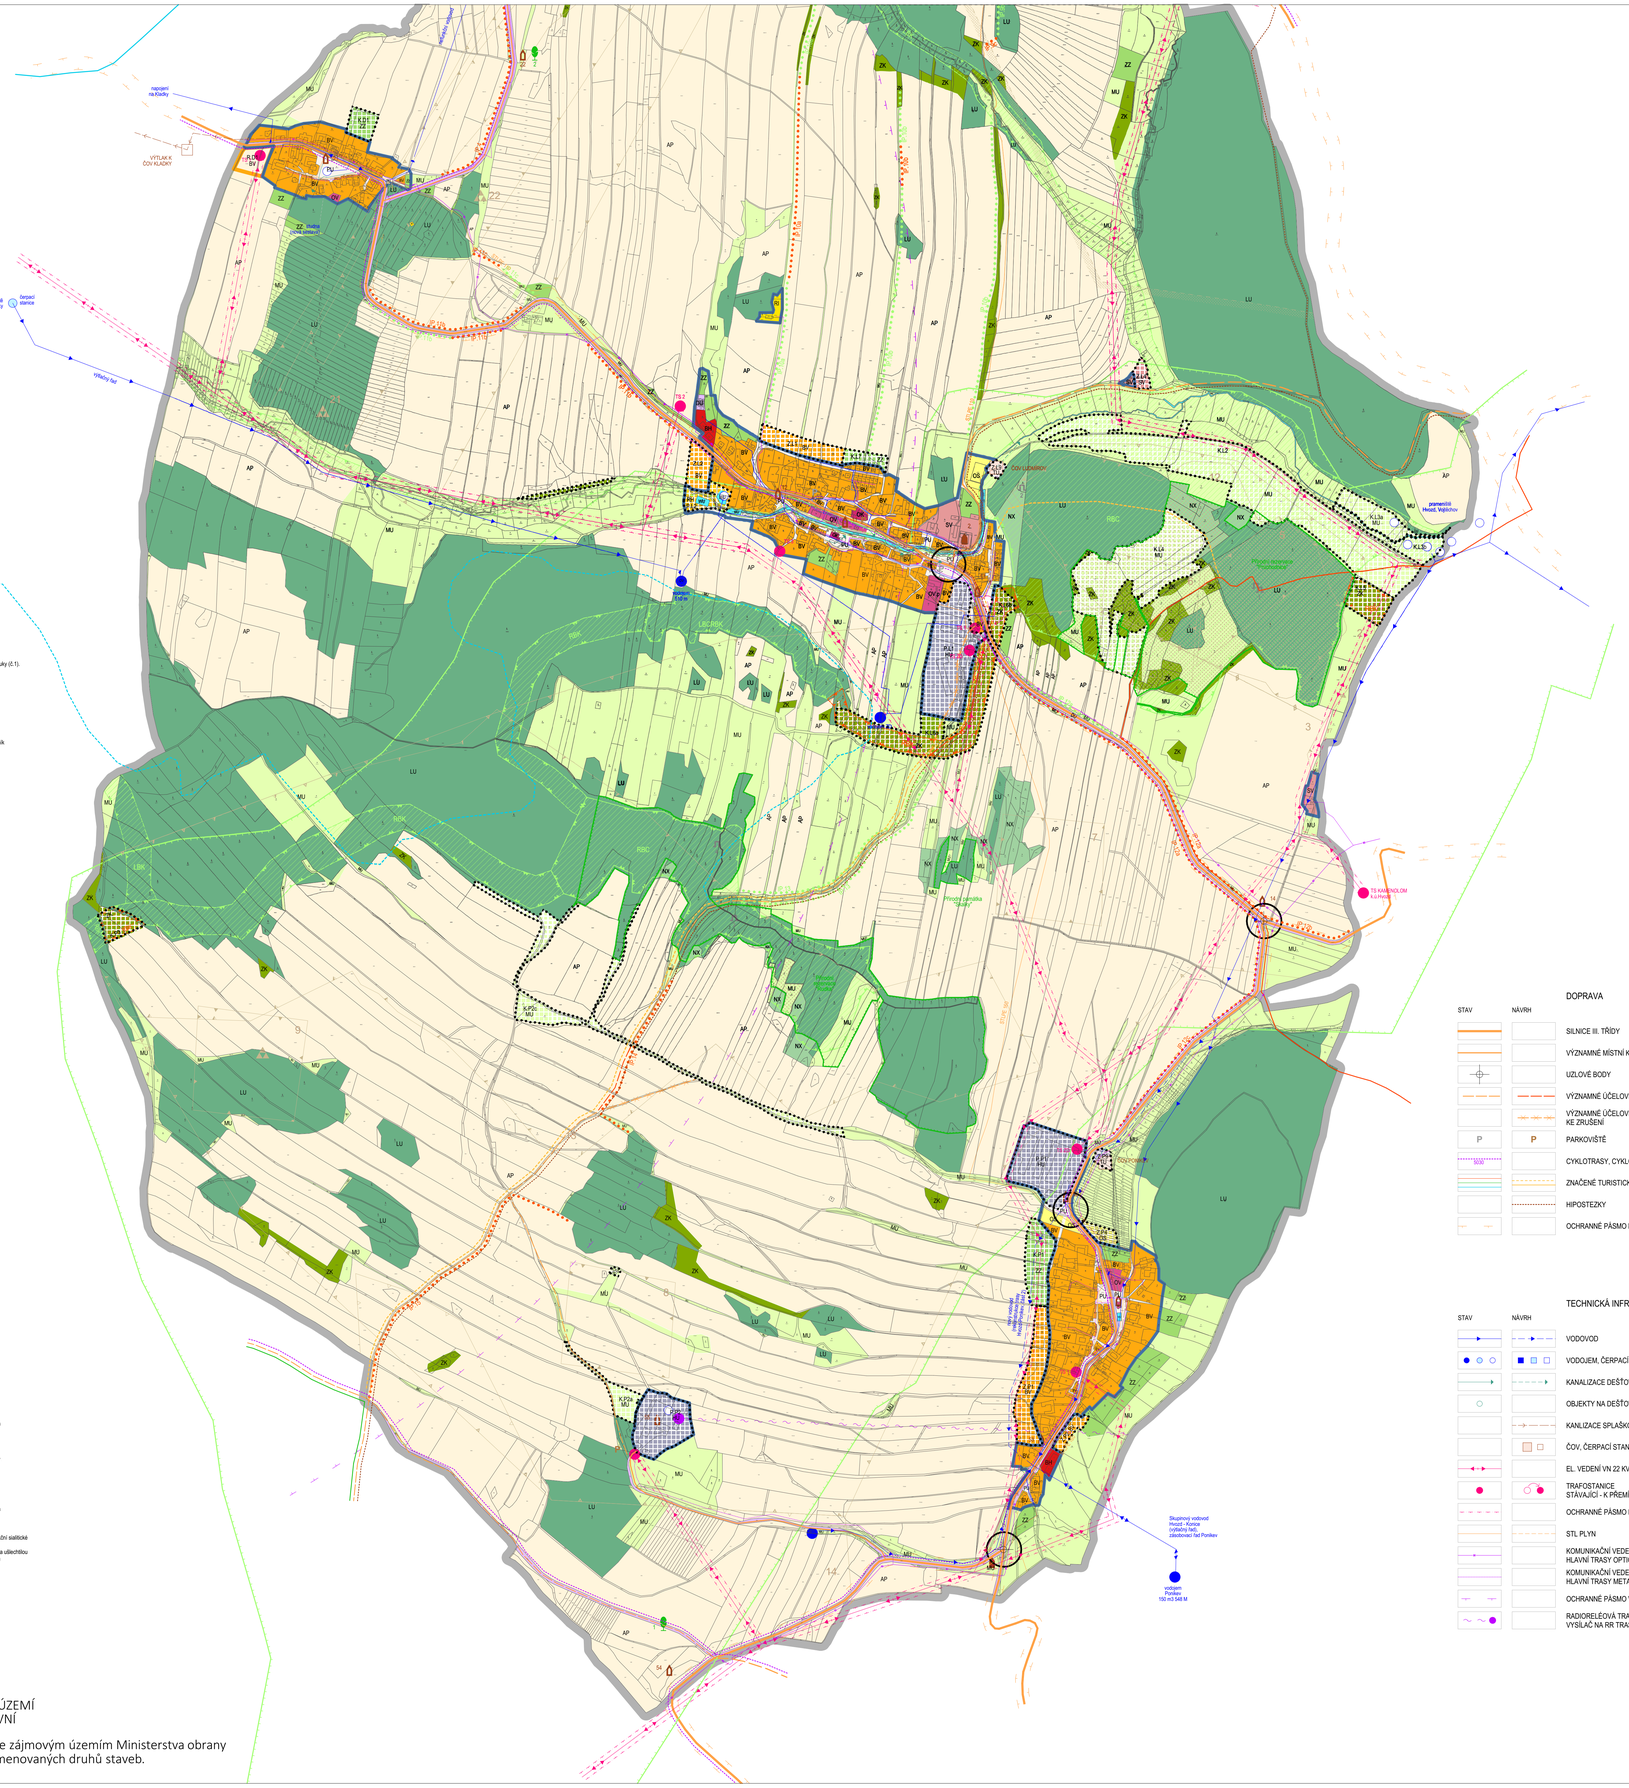


KULTURNÍ HODNOTY

STAV / NÁVRH

NEMOVITÁ KULTURNÍ PAMÁTKA

PAMÁTKA MÍSTNÍHO VÝZNAMU

NEMOVITÉ KULTURNÍ PAMÁTKY

1 Ludmírov, Boží muka
(památkou od 3.5.1958, č. rejstříku ÚSKP: 227067 - 5626,
při silnici do Ponikve, parc.č. 576/1, k.ú. Ludmírov)

2 Ludmírov, venkovská usedlost - empirový statek, č.p.23,
(památkou od 3.5.1958, č. rejstříku ÚSKP: 289217 - 5627,
na části obce, parc.č. st. 35/1, k.ú. Ludmírov)

3 Ponikev, kaplička sv. Libora,
(památkou od 3.5.1958, č. rejstříku ÚSKP: 396837 - 5468,
při rozcestí, parc.č. 765, k.ú. Ponikev)

PAMÁTKY MÍSTNÍHO VÝZNAMU

11 Ludmírov, kaple sv. Anny z roku 1834,
kamenný kříž a památný strom u kaple,
pamětní deska pěti padlým hasičům 1914 - 1918

12 Ludmírov, kamenný kříž v západní části obce

13 Ludmírov, kamenný kříž ve vých. části obce, v blízkosti Boží muky (č.1).
Kříž i Boží muku degraduje stožárová trafostanice
v těsné blízkosti kříže a sloup VN v těsné blízkosti Boží muky.
Sloup i trafo jsou navržený k přemístění.

14 Ludmírov, pomník "Na Srážku"
Památce hrdinům Rudé armády a občanům
padlým dne 9.5.1945, odhalený v r. 1946.

21 Děkovice, kaple sv. Václava, kamenný kříž

22 Boží muka a Pomník lípy svobody

31 Milkov, kaple sv. Jana Nepomuckého, kamenný kříž

32 Kamenný kříž Na Pustém

41 Kaple Nanebevzetí panny Marie, Ospělov, kamenný kříž, pomník

42 Kamenný kříž

51 Kaple Růžencové panny Marie, Ponikev, kamenný kříž

52 Kaplička

53 Kamenný kříž

54 Kamenný kříž

55 Pomník hrdinům Rudé armády

PŘÍRODNÍ HODNOTY

STAV / NÁVRH

ZVLÁŠŤ CHRÁNĚNÁ ÚZEMÍ

HRANICE JAVOŘIČSKÉHO KRASU

CELÉ ŘEŠENÉ ÚZEMÍ JE SOUČÁSTÍ PŘÍRODNÍHO PARKU "KLADECKO"

CHRÁNĚNÝ STROM

JESKYNĚ

OCHRANNÉ PÁSMO VODNÍHO ZDROJE 1.STUPNĚ

OCHRANNÉ PÁSMO VODNÍHO ZDROJE STUPNĚ 2a

OCHRANNÉ PÁSMO VODNÍHO ZDROJE STUPNĚ 2b

CHRÁNĚNÉ STROMY

1 Hruška u Roudenské cesty
2 Lípa stolet

JESKYNĚ

1 Příchodnice
2 Jeskyně v Ludmírovském lomu
3 Šuriánova jeskyně
4 Jeskyně sv. Mikuláš

OCHRANA A VYUŽITÍ NEROSTNÝCH SUROVIN

STAV / NÁVRH

PROGNÓZNÍ ZDROJ NEROSTNÝCH SUROVIN / LPZ

CHRÁNĚNÉ LOŽISKOVÉ ÚZEMÍ / CHLÚ

VÝHRADNÍ BILANCOVANÉ LOŽISKO NEROSTNÝCH SUROVIN / LPZ

OZNÁMENÉ (STARÉ) DŮLNÍ DÍLO

PODDOLOVANÉ ÚZEMÍ

RAŠELINA A SLATINY

HRANICE ÚZEMÍ BEZ TĚŽBY (zájmy ochrany přírody převažují nad zájmy využití ložiska)

NEROSTNÉ SUROVINY

č.	typ	název	k.ú.	surovina
1	CHLÚ	Ludmírov	Ludmírov	Klemenská surovina pro speciální skla
2	CHLÚ	Ludmírov 1	Ludmírov	Vápenec
3	CHLÚ	Ponikev 1	Ludmírov,Ponikev	Vápenec
4	PU	Ludmírov 1 - Děkovice	Ludmírov	Klemenské suroviny
5	PU	Ludmírov 4	Ludmírov	Vápenec
6	PU	Ludmírov 2	Ludmírov	Manganová ruda
7	PU	Ludmírov 3	Ludmírov	Železné rudy
8	PU	Ponikev 2	Ponikev	Železné rudy
9	PU	Ponikev 1	Ponikev	Železné rudy
10	PU	Ostal 2	Ponikev	Železné rudy
11	LPZ	Děkovice-Ludmírov	Ludmírov	Klemenská surovina pro speciální skla
12	LPZ	Ludmírov	Ludmírov	Vápenec
13	LPZ	Ponikev	Ponikev, Ludmírov	Vápenec
14	LPZ	Ponikev - Jeseniec	Ponikev, Jeseniec	Cementářská korekční sialitická suroviny, vápenec
15	ODD	Lom Ludmírov	Ludmírov	Kámen pro hrubou a ušlechtilou kamenickou výrobu
16	ODD	Jáma 1	Ponikev	Železné rudy
17	LPZ	Ponikev - Vejtřichov	Ponikev, Vejtřichov	Vápenec

VYSVĚTLIVKY

CHLÚ chráněné ložiskové území
PU poddolované území
LPZ ložiska a prognózní zdroje
ODD opuštěné důlní dílo

DALŠÍ PRVKY

21 Opuštěná škola Jindřich
22 Větrací vrt

PŘESAHY MIMO ŘEŠENÉ ÚZEMÍ
JSOU POUZE INFORMATIVNÍ

Celé správní území obce je zájmovým územím Ministerstva obrany z hlediska povolování vyjmenovaných druhů staveb.

HRANICE A OZNAČENÍ

STAV / NÁVRH (REZERVA)

HRANICE ŘEŠENÉHO ÚZEMÍ

HRANICE ZASTAVĚNÉHO ÚZEMÍ K 1.1.2024

HRANICE ZASTAVITELNÝCH PLOCH

HRANICE PLOCH TRANSFORMAČNÍCH

HRANICE PLOCH ZMĚN V KRAJINĚ

PLOCHY S ROZDÍLNÝM ZPŮSOBEM VYUŽITÍ

PLOCHY STABILIZOVANÉ / PLOCHY ZMĚN (REZERVA)

BV BYDLENÍ VENKOVSKÉ

BYDLENÍ VENKOVSKÉ (ÚZEMNÍ REZERVA)

BH BYDLENÍ HROMADNÉ

SV SMÍŠENÉ OBYTNÉ VENKOVSKÉ

RI REKREACE INDIVIDUÁLNÍ

RH REKREACE HROMADNÁ - REKREAČNÍ AREÁLY

OV OBČANSKÉ VYBAVENÍ VEŘEJNÉ

OV p SOCIÁLNÍ SLUŽBY A PÉČE O RODINU

OK OBČANSKÉ VYBAVENÍ KOMERČNÍ

OS OBČANSKÉ VYBAVENÍ - SPORT

PU VEŘEJNÁ PROSTRANSTVÍ VŠEOBECNÁ

MU SMÍŠENÉ VÝROBNÍ VŠEOBECNÉ

DU DOPRAVA VŠEOBECNÁ

TU TECHNICKÁ INFRASTRUKTURA VŠEOBECNÁ

ZZ ZELEŇ - ZAHRADY A SADY

AP ORNÁ PŮDA

MU SMÍŠENÉ NEZASTAVĚNÉHO ÚZEMÍ VŠEOBECNÉ

ZK ZELEŇ KRAJINNÁ

NX PLOCHY PŘÍRODNÍ JINÉ

LU LESNÍ VŠEOBECNÉ

WU VODNÍ A VODOHOSPODÁŘSKÉ VŠEOBECNÉ

ÚZEMNÍ SYSTÉM EKOLOGICKÉ STABILITY

STAV / NÁVRH

RBC REGIONÁLNÍ BIOCENTRUM

RBK REGIONÁLNÍ BIOKORIDOR

LBC LOKÁLNÍ BIOCENTRUM

LBK LOKÁLNÍ BIOKORIDOR

IP INTERAKČNÍ PRVEK

DOPRAVA

STAV / NÁVRH

SILNICE III. TŘÍDY

VÝZNAMNÉ MÍSTNÍ KOMUNIKACE

UZLOVÉ BODY

VÝZNAMNÉ ÚČELOVÉ KOMUNIKACE

VÝZNAMNÉ ÚČELOVÉ KOMUNIKACE KE ZRUŠENÍ

P PARKOVIŠTĚ

CYKLOTRASY, CYKLOSTEZKY

ZNAČENÉ TURISTICKÉ TRASY

HIPOSTEZKY

OCHRANNÉ PÁSMO KOMUNIKACÍ

TECHNICKÁ INFRASTRUKTURA

STAV / NÁVRH

VODOVOD

VODOJEM, ČERPACÍ STANICE, VRT

KANALIZACE DEŠŤOVÁ, VÝUSTĚNÍ

OBJEKTY NA DEŠŤOVÉ KANALIZACI

KANALIZACE SPLAŠKOVÁ

ČOV, ČERPACÍ STANICE

EL. VEDENÍ VN 22 KV

TRAFOSTANICE STÁVAJÍCÍ - K PŘEMÍSTĚNÍ

OCHRANNÉ PÁSMO EL. ZAŘÍZENÍ

STL PLYN

KOMUNIKAČNÍ VEDENÍ - HLAVNÍ TRASY OPTICKÉ SÍTĚ

KOMUNIKAČNÍ VEDENÍ - HLAVNÍ TRASY METALICKÉ SÍTĚ

OCHRANNÉ PÁSMO VYSÍLAČE

RADIORELÉOVÁ TRASA, VYSÍLAČ NA RR TRASE

změna č.1

ÚZEMNÍ PLÁN LUDMÍROV - ODŮVODNĚNÍ

VČETNĚ ČÁSTÍ DĚTKOVICE, MILKOV, OSPĚLOV, PONIKEV

KOORDINAČNÍ VÝKRES JIH

měřítko 1 : 5 000

Ing. arch. Petr Leinert © 16. 7. 2026

číslo výkresu:

2.2 b