


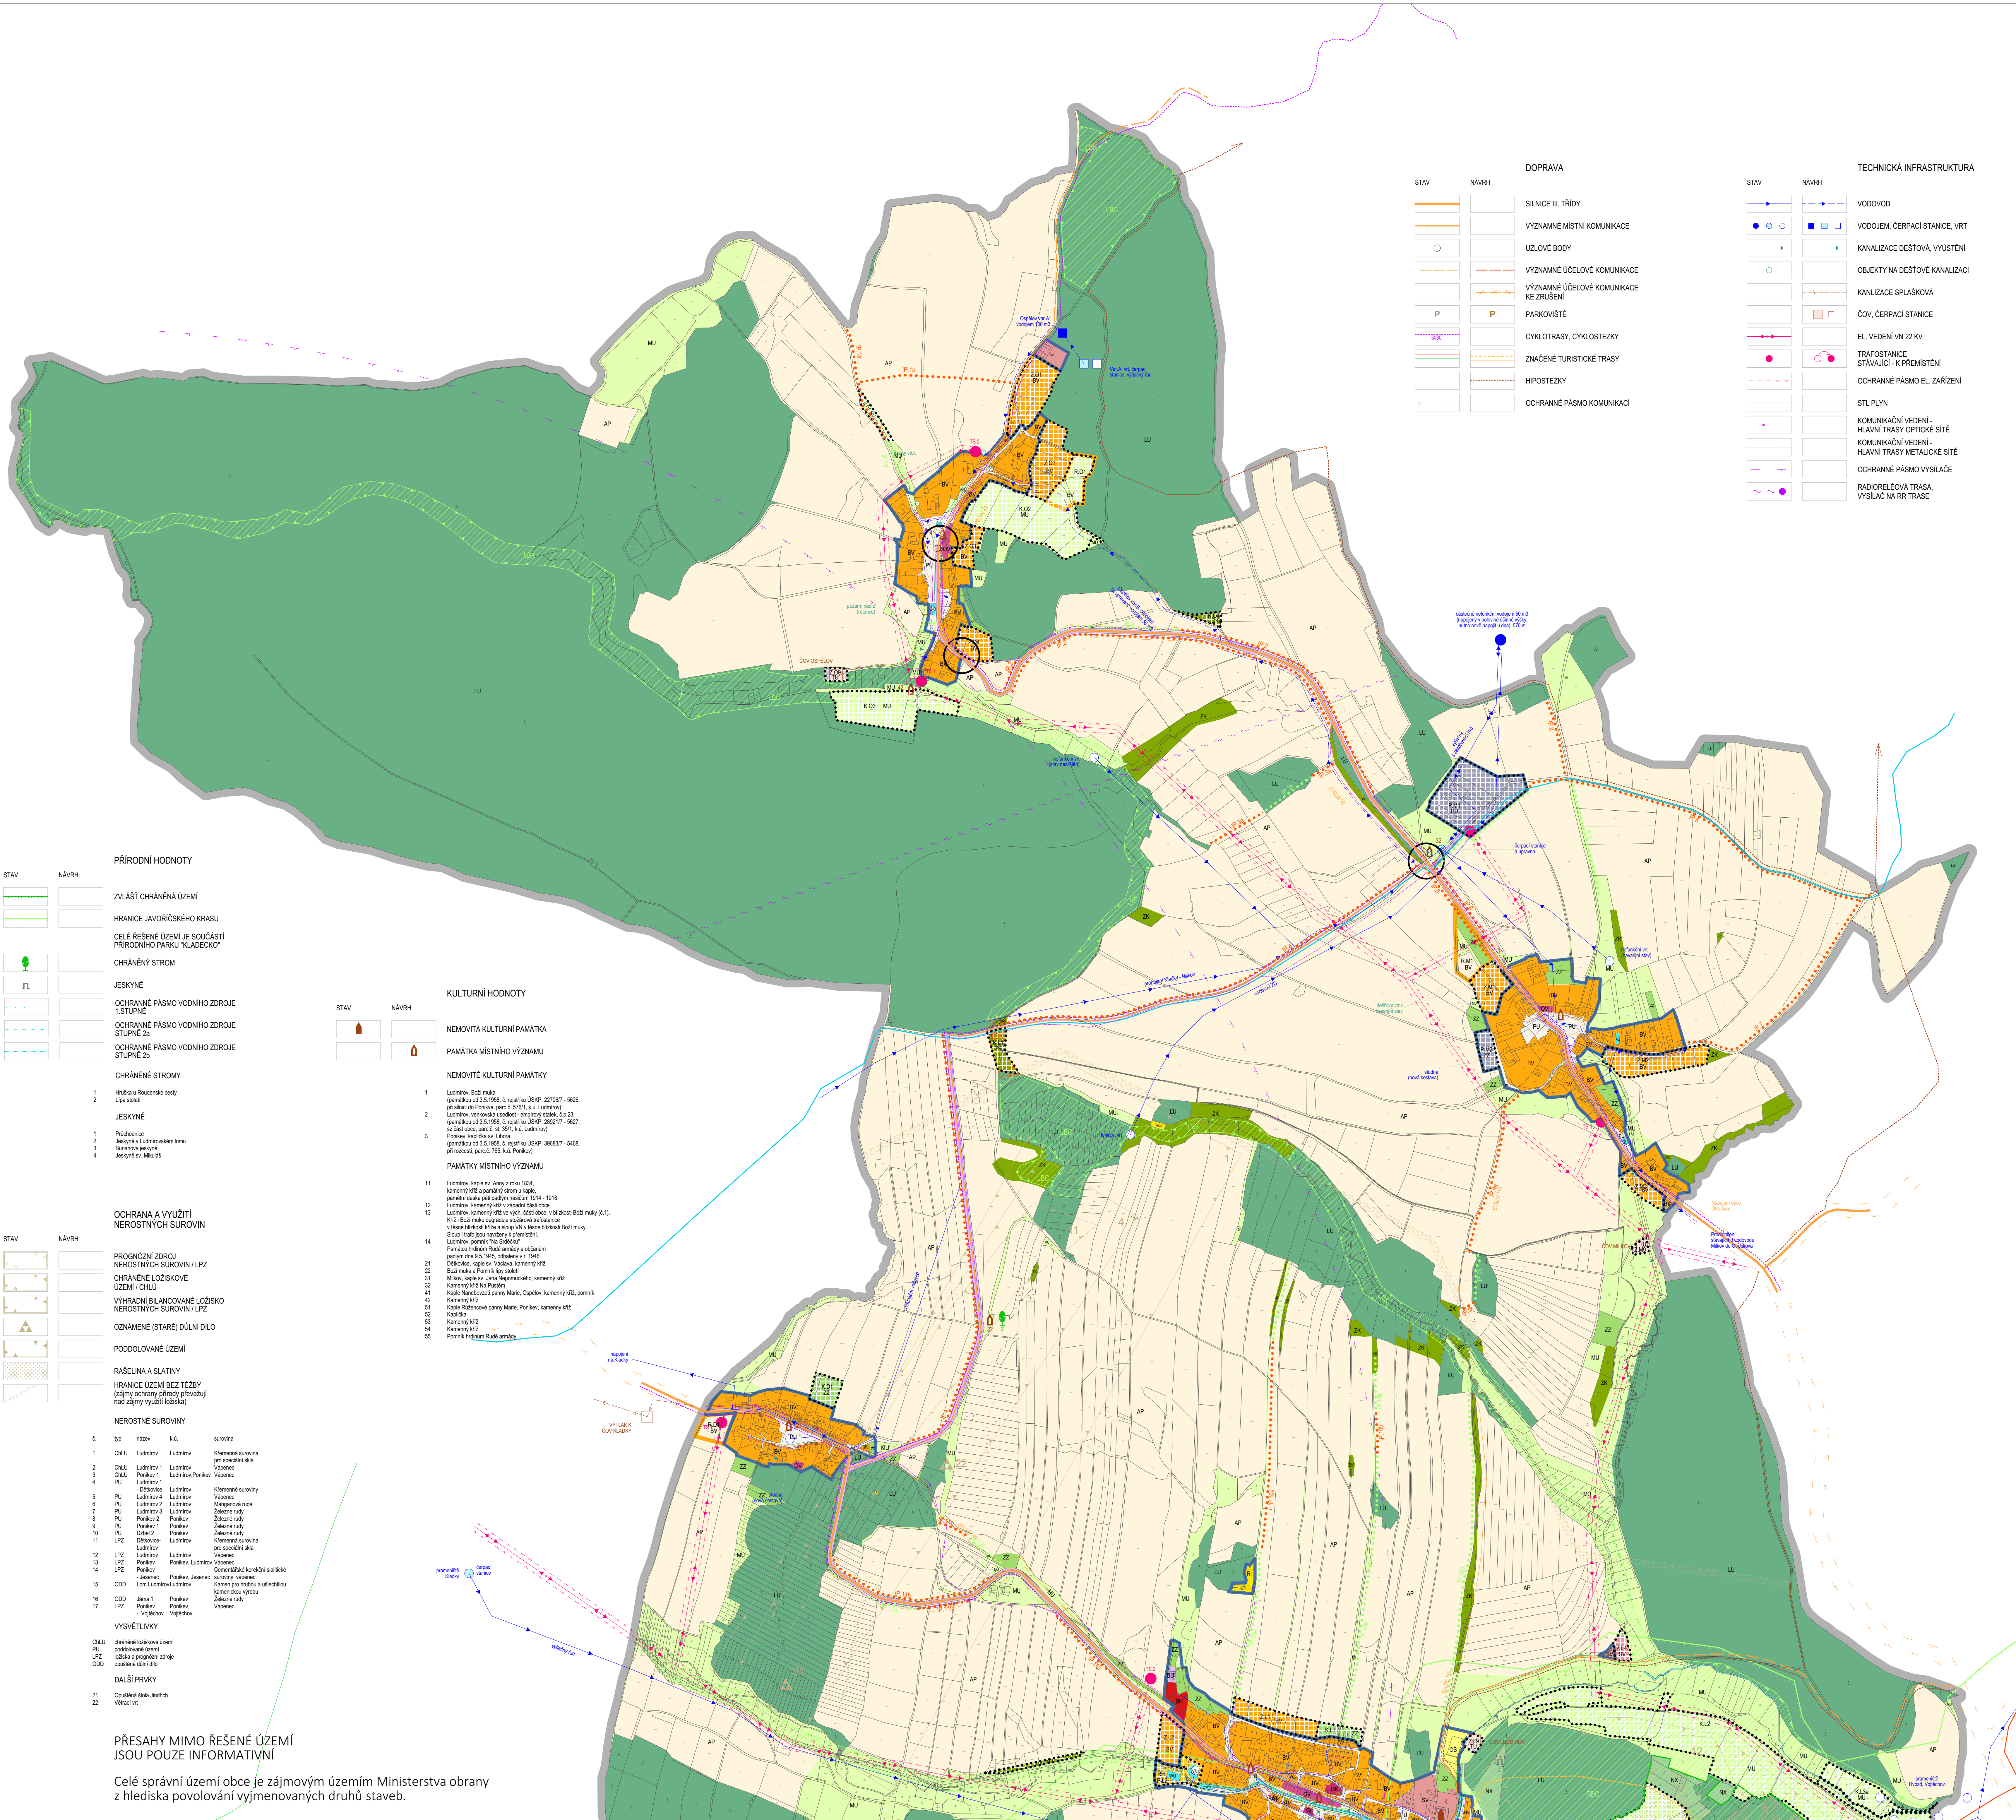

PŘÍRODNÍ HDNOSTY

STAV	NÁVRH
	ZVLÁŠTĚ CHRÁNĚNÁ ÚZEMÍ
	HRANICE JAVOREČSKÉHO KRASU
	CELÉ ŘEŠENÉ ÚZEMÍ JE SOUČÁSTÍ PŘÍRODNÍHO PARKU "KLÁDECKO"
	CHRÁNĚNÝ STROM
	JESKYNĚ
	OCHRANNÉ PÁSMO VODNÍHO ZDROJE 1. STUPNĚ
	OCHRANNÉ PÁSMO VODNÍHO ZDROJE 2. STUPNĚ 2a
	OCHRANNÉ PÁSMO VODNÍHO ZDROJE 2. STUPNĚ 2b

CHRÁNĚNÉ STROMY

STAV	NÁVRH

OCHRANA A VYUŽITÍ NEROSTNÝCH SUROVIN

STAV	NÁVRH
	PROGNÓZNÍ ZDROJ NEROSTNÝCH SUROVIN LPZ
	CHRÁNĚNÉ LOŽISKOVÉ ÚZEMÍ / CHLŮ
	VYHRAZENÍ BILANCOVANÉ LOŽISKO NEROSTNÝCH SUROVIN LPZ
	OZNAMENÉ (STARÉ) DŮLNÍ DÍLO
	PODOLOVANÉ ÚZEMÍ
	RAŠELINA A SLATINY
	HRANICE ÚZEMÍ BEZ TĚŽBY (zájmy ochrany přírody převažují nad zájmy využití území)

NEROSTNÉ SUROVINY

c.	typ	název	k.ú.	surovina

PŘESAHY MIMO ŘEŠENÉ ÚZEMÍ JSOU POUZE INFORMATIVNÍ

Celé správní území obce je zájmovým územím Ministerstva obrany z hlediska povolování vyjmenovaných druhů staveb.

KULTURNÍ HDNOSTY

STAV	NÁVRH
	NEMOŘITÁ KULTURNÍ PAMÁTKA
	PAMÁTKA MÍSTNÍHO VÝZNAMU
	NEMOŘITÁ KULTURNÍ PAMÁTKA

PAMÁTKY MÍSTNÍHO VÝZNAMU






DOPRAVA

STAV	NÁVRH
	SILNICE III. TŘÍDY
	VYZNAMNÉ MÍSTNÍ KOMUNIKACE
	UZLÍKOVÉ BODY
	VYZNAMNÉ ÚČELOVÉ KOMUNIKACE KE ZRUŠENÍ
	VYZNAMNÉ ÚČELOVÉ KOMUNIKACE KE ZRUŠENÍ
	PARKOVIŠTĚ
	CYKLOTRASY, CYKLOSTEZKY
	ZNAČENÍ TURISTICKÉ TRASY
	HIPOSTEZY
	OCHRANNÉ PÁSMO KOMUNIKACÍ

TECHNICKÁ INFRASTRUKTURA

STAV	NÁVRH
	VODOVOD
	VODOJEM, ČERPACÍ STANICE, VRT
	KANALIZACE DEŠŤOVÁ, VÝÚSTĚNÍ
	OBJEKTY NA DEŠŤOVÉ KANALIZACI
	KANALIZACE SPLAŠKOVÁ
	ČOV, ČERPACÍ STANICE
	EL. VEDENÍ VN 22 KV
	TRAFOSTANICE STÁVAJÍCÍ - K PŘEMÍSTĚNÍ
	OCHRANNÉ PÁSMO EL. ZAŘÍZENÍ
	STL PLYN
	KOMUNIKAČNÍ VEDENÍ - HLAVNÍ TRASY OPTICKÉ SÍTĚ
	KOMUNIKAČNÍ VEDENÍ - HLAVNÍ TRASY METALICKÉ SÍTĚ
	OCHRANNÉ PÁSMO VYSÍLAČE
	RADIORELEŤOVÁ TRASA, VYSÍLAČ NA RR TRASE

HRANICE A OZNAČENÍ

STAV	NÁVRH (REZERVA)
	HRANICE ŘEŠENÉHO ÚZEMÍ K 1.1.2024
	HRANICE ZASTAVĚNÉHO ÚZEMÍ K 1.1.2024
	HRANICE ZASTAVITELNÝCH PLOCH
	HRANICE PLOCH TRANSFORMAČNÍCH
	HRANICE PLOCH ZMĚN V KRAJINĚ

PLOCHY S ROZDÍLNÝM ZPŮSOBEM VYUŽITÍ

PLOCHY STABILIZOVANÉ	PLOCHY ZMĚN (REZERVA)
	BYDLENÍ VENKOVSKÉ
	BYDLENÍ VENKOVSKÉ (ÚZEMNÍ REZERVA)
	BYDLENÍ HROMADNÉ
	SMÍŠENÉ OBYTNÉ VENKOVSKÉ
	REKREACE INDIVIDUÁLNÍ
	REKREACE HROMADNÁ - REKREAČNÍ AREÁLY
	OBČANSKÉ VYBAVENÍ VEŘEJNÉ
	SOCIÁLNÍ SLUŽBY A PÉČE O RODINU
	OBČANSKÉ VYBAVENÍ KOMERČNÍ
	OBČANSKÉ VYBAVENÍ - SPORT
	VEŘEJNÁ PROSTRANSTVÍ VŠEOBECNÁ
	SMÍŠENÉ VÝROBNÍ VŠEOBECNÉ
	DOPRAVA VŠEOBECNÁ
	TECHNICKÁ INFRASTRUKTURA VŠEOBECNÁ
	ZELEŇ - ZAHRADY A SADY
	ORNÁ PŮDA
	SMÍŠENÉ NEZAŘAZENÉHO ÚZEMÍ VŠEOBECNÉ
	ZELEŇ KRAJINNÁ
	PLOCHY PŘÍRODNÍ JINÉ
	LESNÍ VŠEOBECNÉ
	VODNÍ A VODOHOSPODÁŘSKÉ VŠEOBECNÉ

ÚZEMNÍ SYSTÉM EKOLOGICKÉ STABILITY

STAV	NÁVRH
	REGIONÁLNÍ BIOCENTRUM
	REGIONÁLNÍ BIOKORIDOR
	LOKÁLNÍ BIOCENTRUM
	LOKÁLNÍ BIOKORIDOR
	INTERAKČNÍ PRVEK

změna č.1
ÚZEMNÍ PLÁN LUDMÍŘOV
- ODŮVODNĚNÍ

VČETNĚ ČÁSTI DĚTKOVICE, MILKOV, OSPĚLOV, PONIKEV

KOORDINAČNÍ VÝKRES SEVER

měřítko 1 : 5 000

2.2 a