
ZÁZNAM O ÚČINNOSTI		
Správní orgán, který poslední změnu vydal:	Zastupitelstvo obce Ludmírov	
Pořadové číslo poslední změny:	1. změna	
Datum nabytí účinnosti poslední změny:	19.09.2026	
Jméno, příjmení, funkce a podpis oprávněné úřední osoby pořizovatele:	Ing. Eva Poláková odborný referent odboru výstavby MěÚ Konice	Otisk úředního razítka:

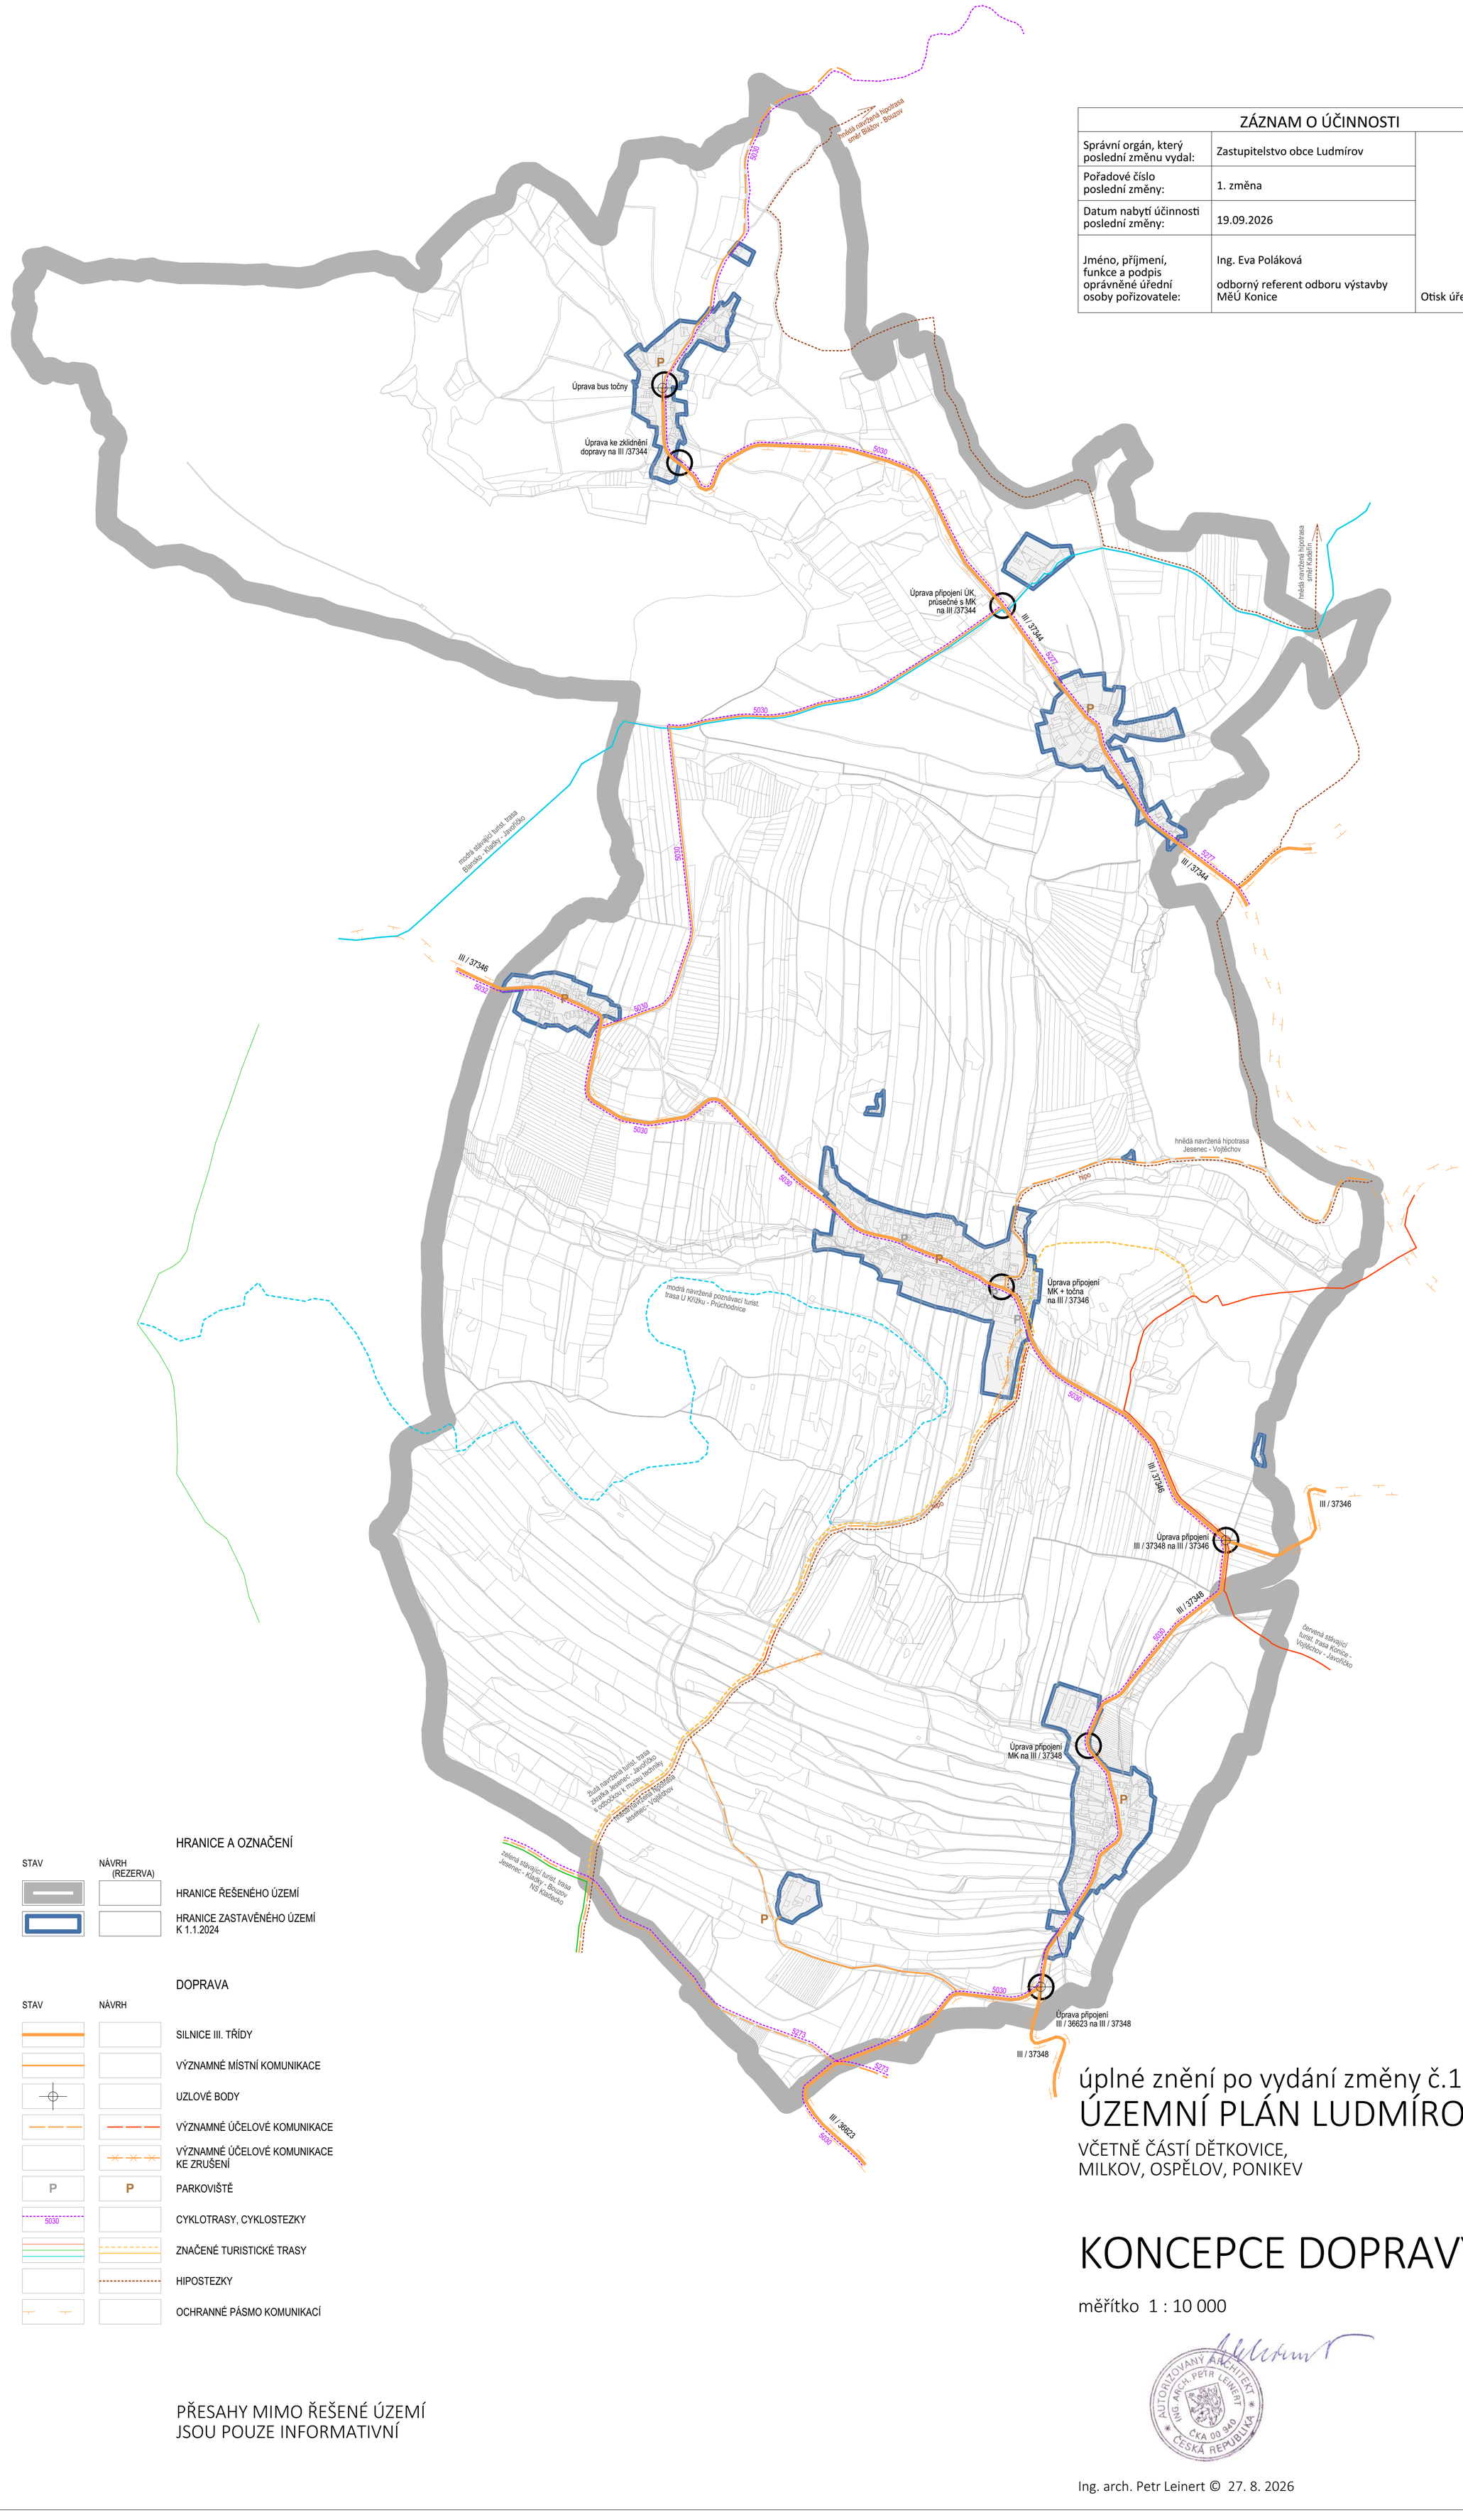

HRANICE A OZNAČENÍ

STAV	NÁVRH (REZERVA)	
		HRANICE ŘEŠENÉHO ÚZEMÍ
		HRANICE ZASTAVĚNÉHO ÚZEMÍ K 1.1.2024

DOPRAVA

STAV	NÁVRH	
		SILNICE III. TŘÍDY
		VÝZNAMNÉ MÍSTNÍ KOMUNIKACE
		UZLOVÉ BODY
		VÝZNAMNÉ ÚČELOVÉ KOMUNIKACE
		VÝZNAMNÉ ÚČELOVÉ KOMUNIKACE KE ZRUŠENÍ
P	P	PARKOVIŠTĚ
5030		CYKLOTRASY, CYKLOSTEZKY
		ZNAČENÉ TURISTICKÉ TRASY
		HIPOSTEZKY
		OCHRANNÉ PÁSMO KOMUNIKACÍ

PŘESAHY MIMO ŘEŠENÉ ÚZEMÍ
JSOU POUZE INFORMATIVNÍ

úplné znění po vydání změny č.1

ÚZEMNÍ PLÁN LUDMÍROV

VČETNĚ ČÁSTÍ DĚTKOVICE,
MILKOV, OSPĚLOV, PONIKEV

KONCEPCE DOPRAVY

měřítko 1 : 10 000

AUTORIZOVANÝ ARCHITEKT ING. ARCH. PETR LEINERT ČKA 00 940 ČESKÁ REPUBLIKA

číslo výkresu:

1.4

Ing. arch. Petr Leinert © 27. 8. 2026