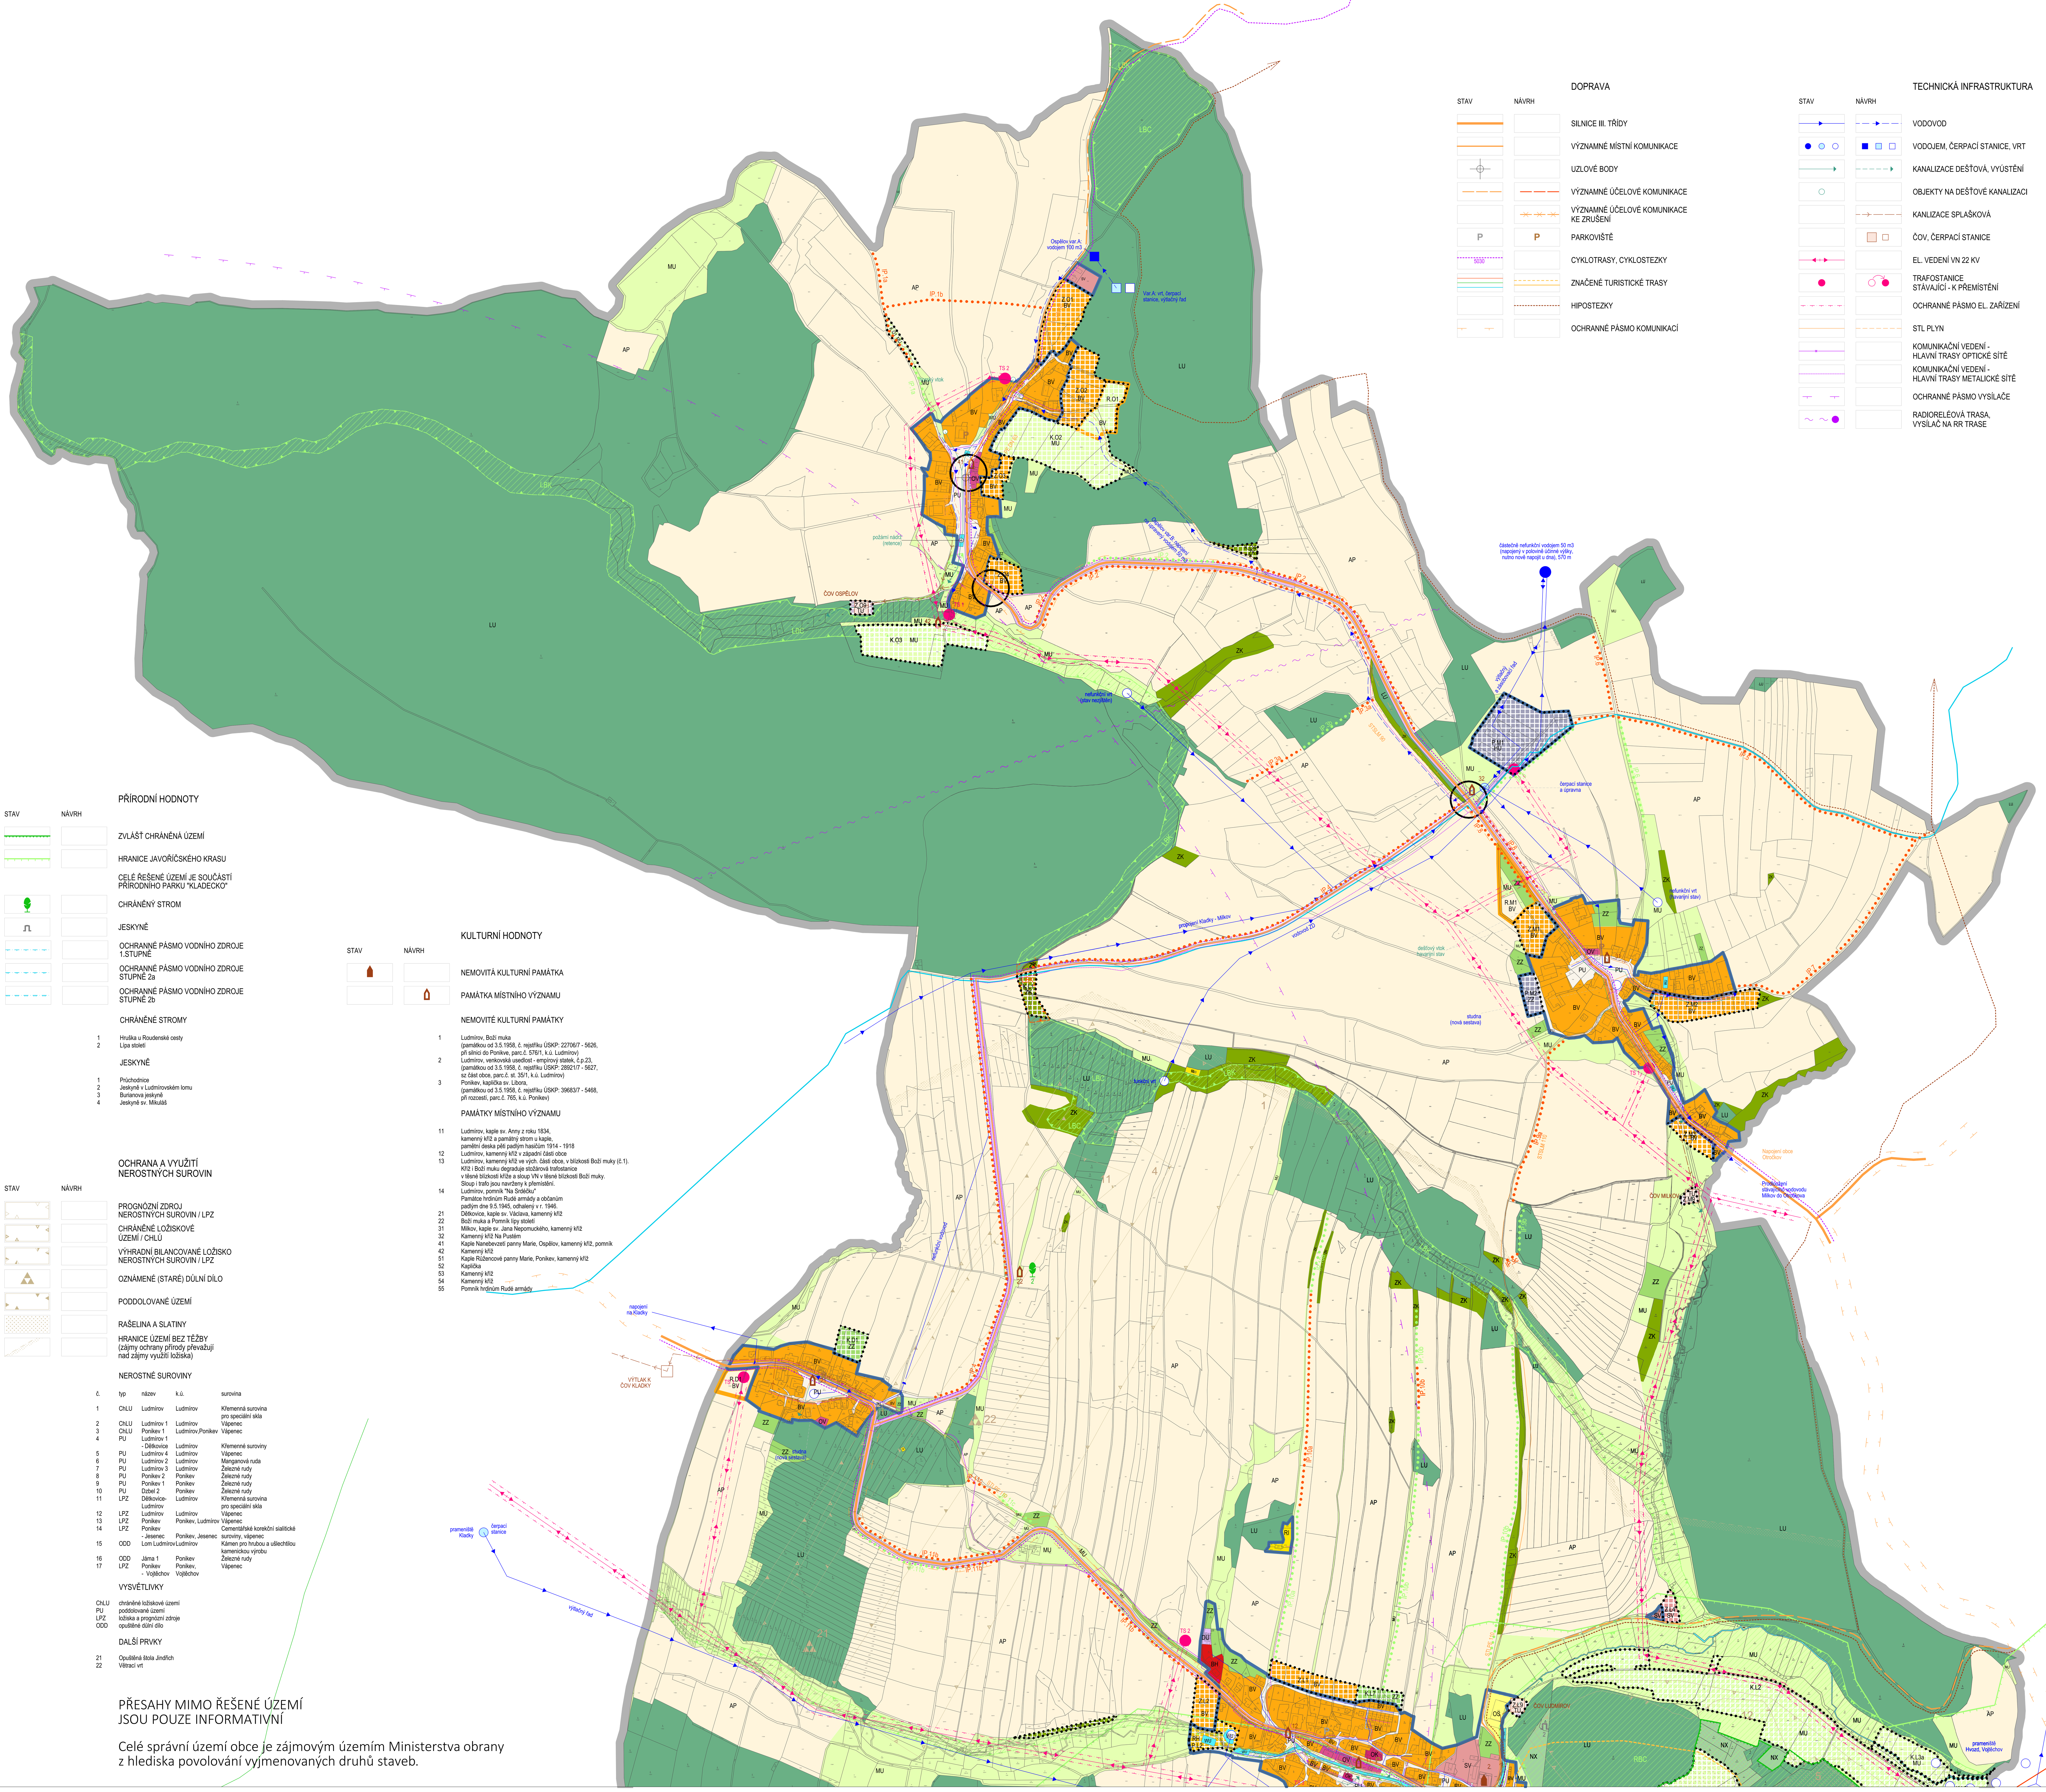


DOPRAVA

STAV	NÁVRH	
		SILNICE III. TŘÍDY
		VÝZNAMNÉ MÍSTNÍ KOMUNIKACE
		UZLOVÉ BODY
		VÝZNAMNÉ ÚČELOVÉ KOMUNIKACE
		VÝZNAMNÉ ÚČELOVÉ KOMUNIKACE KE ZRUŠENÍ
P	P	PARKOVIŠTĚ
5030		CYKLOTRASY, CYKLOSTEZKY
		ZNAČENÉ TURISTICKÉ TRASY
		HIPOSTEZKY
		OCHRANNÉ PÁSMO KOMUNIKACÍ

TECHNICKÁ INFRASTRUKTURA

STAV	NÁVRH	
		VODOVOD
		VODOJEM, ČERPACÍ STANICE, VRT
		KANALIZACE DEŠŤOVÁ, VYÚSTĚNÍ
		OBJEKTY NA DEŠŤOVÉ KANALIZACI
		KANLIZACE SPLAŠKOVÁ
		ČOV, ČERPACÍ STANICE
		EL. VEDENÍ VN 22 KV
		TRAFOSTANICE STÁVAJÍCÍ - K PŘEMÍSTĚNÍ
		OCHRANNÉ PÁSMO EL. ZAŘÍZENÍ
		STL PLYN
		KOMUNIKAČNÍ VEDENÍ - HLAVNÍ TRASY OPTICKÉ SÍTĚ
		KOMUNIKAČNÍ VEDENÍ - HLAVNÍ TRASY METALICKÉ SÍTĚ
		OCHRANNÉ PÁSMO VYSÍLAČE
		RADIORELÉOVÁ TRASA, VYSÍLAČ NA RR TRASE

HRANICE A OZNAČENÍ

STAV	NÁVRH (REZERVA)	
		HRANICE ŘEŠENÉHO ÚZEMÍ
		HRANICE ZASTAVĚNÉHO ÚZEMÍ K 1.1.2024
	Z	HRANICE ZASTAVITELNÝCH PLOCH
	T	HRANICE PLOCH TRANSFORMAČNÍCH
	K	HRANICE PLOCH ZMĚN V KRAJINĚ

PLOCHY S ROZDÍLNÝM ZPŮSOBEM VYUŽITÍ

PLOCHY STABILIZOVANÉ	PLOCHY ZMĚN (REZERVA)	
BV	BV	BYDLENÍ VENKOVSKÉ
		BYDLENÍ VENKOVSKÉ (ÚZEMNÍ REZERVA)
BH		BYDLENÍ HROMADNÉ
SV		SMÍŠENÉ OBYTNÉ VENKOVSKÉ
RI		REKREACE INDIVIDUÁLNÍ
RH	RH	REKREACE HROMADNÁ - REKREAČNÍ AREÁLY
OV		OBČANSKÉ VYBAVENÍ VEŘEJNÉ
OV.p		SOCIÁLNÍ SLUŽBY A PÉČE O RODINU
OK		OBČANSKÉ VYBAVENÍ KOMERČNÍ
OS	OS	OBČANSKÉ VYBAVENÍ - SPORT
PU		VEŘEJNÁ PROSTRANSTVÍ VŠEOBECNÁ
	HU	SMÍŠENÉ VÝROBNÍ VŠEOBECNÉ
DU	DU	DOPRAVA VŠEOBECNÁ
	TU	TECHNICKÁ INFRASTRUKTURA VŠEOBECNÁ
ZZ	ZZ	ZELEŇ - ZAHRADY A SADY
AP		ORNÁ PŮDA
MU	MU	SMÍŠENÉ NEZASTAVĚNÉHO ÚZEMÍ VŠEOBECNÉ
ZK	ZK	ZELEŇ KRAJINNÁ
NX		PLOCHY PŘÍRODNÍ JINÉ
LU		LESNÍ VŠEOBECNÉ
WU		VODNÍ A VODOHOSPODÁŘSKÉ VŠEOBECNÉ

ÚZEMNÍ SYSTÉM EKOLOGICKÉ STABILITY

STAV	NÁVRH	
RBC		REGIONÁLNÍ BIOCENTRUM
RBK	RBK	REGIONÁLNÍ BIOKORIDOR
LBC	LBC	LOKÁLNÍ BIOCENTRUM
LBK	LBK	LOKÁLNÍ BIOKORIDOR
IP	IP	INTERAKČNÍ PRVEK

PŘÍRODNÍ HODNOTY

STAV	NÁVRH	
		ZVLÁŠŤ CHRÁNĚNÁ ÚZEMÍ
		HRANICE JAVOŘÍČSKÉHO KRASU

CELÉ ŘEŠENÉ ÚZEMÍ JE SOUČÁSTÍ PŘÍRODNÍHO PARKU "KLADECKO"

STAV	NÁVRH	
		CHRÁNĚNÝ STROM
		JESKYNĚ
		OCHRANNÉ PÁSMO VODNÍHO ZDROJE 1.STUPNĚ
		OCHRANNÉ PÁSMO VODNÍHO ZDROJE STUPNĚ 2a
		OCHRANNÉ PÁSMO VODNÍHO ZDROJE STUPNĚ 2b

CHRÁNĚNÉ STROMY

1 Hruška u Roudenské cesty
2 Lípa století

JESKYNĚ

1 Průchodnice
2 Jeskyně v Ludmírovském lomu
3 Burianova jeskyně
4 Jeskyně sv. Mikuláš

KULTURNÍ HODNOTY

STAV	NÁVRH	
		NEMOVITÁ KULTURNÍ PAMÁTKA
		PAMÁTKA MÍSTNÍHO VÝZNAMU

NEMOVITÉ KULTURNÍ PAMÁTKY

1 Ludmírov, Boží muka (památkou od 3.5.1958, č. rejstříku ÚSKP: 22706/7 - 5626, při silnici do Ponikve, parc.č. 576/1, k.ú. Ludmírov)
2 Ludmírov, venkovská usedlost - empírový statek, č.p.23, (památkou od 3.5.1958, č. rejstříku ÚSKP: 28921/7 - 5627, sz část obce, parc.č. st. 35/1, k.ú. Ludmírov)
3 Ponikev, kaplička sv. Libora, (památkou od 3.5.1958, č. rejstříku ÚSKP: 39683/7 - 5468, při rozcestí, parc.č. 765, k.ú. Ponikev)

PAMÁTKY MÍSTNÍHO VÝZNAMU

11 Ludmírov, kaple sv. Anny z roku 1834, kamenný kříž a památný strom u kaple, pamětní deska pěti padlým hasičům 1914 - 1918
12 Ludmírov, kamenný kříž v západní části obce
13 Ludmírov, kamenný kříž ve vých. části obce, v blízkosti Boží muky (č.1). Kříž i Boží muku degraduje stožárová trafostanice v těsné blízkosti kříže a sloup VN v těsné blízkosti Boží muky. Sloup i trafo jsou navrženy k přemístění.
14 Ludmírov, pomník "Na Srdéčku" Památce hrdinům Rudé armády a občanům padlým dne 9.5.1945, odhalený v r. 1946.
21 Dětkovice, kaple sv. Václava, kamenný kříž
22 Boží muka a Pomník lípy století
31 Milkov, kaple sv. Jana Nepomuckého, kamenný kříž
32 Kamenný kříž Na Pustém
41 Kaple Nanebevzetí panny Marie, Ospělov, kamenný kříž, pomník
42 Kamenný kříž
51 Kaple Růžencové panny Marie, Ponikev, kamenný kříž
52 Kaplička
53 Kamenný kříž
54 Kamenný kříž
55 Pomník hrdinům Rudé armády

OCHRANA A VYUŽITÍ NEROSTNÝCH SUROVIN

STAV	NÁVRH	
		PROGNÓZNÍ ZDROJ NEROSTNÝCH SUROVIN / LPZ
		CHRÁNĚNÉ LOŽISKOVÉ ÚZEMÍ / CHLÚ
		VÝHRADNÍ BILANCOVANÉ LOŽISKO NEROSTNÝCH SUROVIN / LPZ
		OZNÁMENÉ (STARÉ) DŮLNÍ DÍLO
		PODDOLOVANÉ ÚZEMÍ
		RAŠELINA A SLATINY
		HRANICE ÚZEMÍ BEZ TĚŽBY (zájmy ochrany přírody převažují nad zájmy využití ložiska)

NEROSTNÉ SUROVINY

č.	typ	název	k.ú.	surovina
1	ChLU	Ludmírov	Ludmírov	Křemenná surovina pro speciální skla
2	ChLU	Ludmírov 1	Ludmírov	Vápenec
3	ChLU	Ponikev 1	Ludmírov,Ponikev	Vápenec
4	PU	Ludmírov 1 - Dětkovice	Ludmírov	Křemenné suroviny
5	PU	Ludmírov 4	Ludmírov	Vápenec
6	PU	Ludmírov 2	Ludmírov	Manganová ruda
7	PU	Ludmírov 3	Ludmírov	Železné rudy
8	PU	Ponikev 2	Ponikev	Železné rudy
9	PU	Ponikev 1	Ponikev	Železné rudy
10	PU	Dzbel 2	Ponikev	Železné rudy
11	LPZ	Dětkovice-Ludmírov	Ludmírov	Křemenná surovina pro speciální skla
12	LPZ	Ludmírov	Ludmírov	Vápenec
13	LPZ	Ponikev	Ponikev, Ludmírov	Vápenec
14	LPZ	Ponikev - Jesenec	Ponikev, Jesenec	Cementářské korekční sialitické suroviny, vápenec
15	ODD	Lom Ludmírov	Ludmírov	Kámen pro hrubou a ušlechtilou kamenickou výrobu
16	ODD	Jáma 1	Ponikev	Železné rudy
17	LPZ	Ponikev - Vojtěchov	Ponikev, Vojtěchov	Vápenec

VYSVĚTLIVKY

ChLU chráněné ložiskové území
PU poddolované území
LPZ ložiska a prognózní zdroje
ODD opuštěné důlní dílo

DALŠÍ PRVKY

21 Opuštěná štola Jindřich
22 Větrací vrt

PŘESAHY MIMO ŘEŠENÉ ÚZEMÍ
JSOU POUZE INFORMATIVNÍ

Celé správní území obce je zájmovým územím Ministerstva obrany z hlediska povolování vyjmenovaných druhů staveb.

změna č.1

ÚZEMNÍ PLÁN LUDMÍROV - ODŮVODNĚNÍ

VČETNĚ ČÁSTÍ DĚTKOVICE, MILKOV, OSPĚLOV, PONIKEV

KOORDINAČNÍ VÝKRES SEVER

měřítko 1 : 5 000

AUTORIZOVANÝ ARCHITEKT ING. ARCH. PETR LEINERT ČKA 00 940 ČESKÁ REPUBLIKA

číslo výkresu:

2.2 a

Ing. arch. Petr Leinert © 16. 7. 2026